


Приложение №1 к договору
от "27" июля 2020 г. №

ПОДВЪРГ

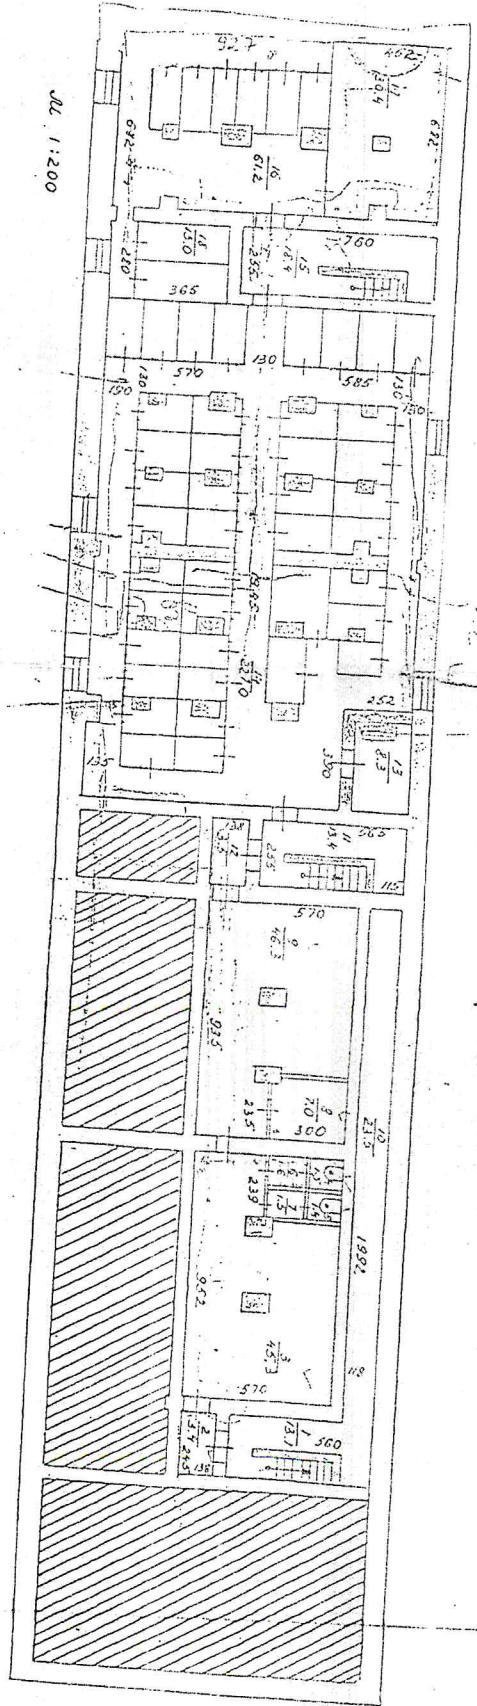


М.Ш. 1:200

20.08.21
Исполнитель
А.И.И.И.И.

1115

23.05.1992г. Исполнитель
И.И.И.И.И.

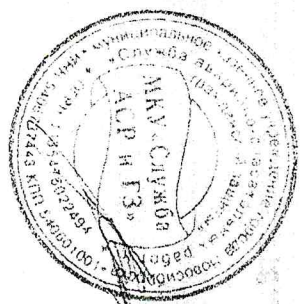

Законник
Директор МУП «ИИИ»
В. Белыцкий



Подписчик
Генеральный директор ЗАО СУ «Дорожник»
С.И. Дювченко