


ул. 1-я Механическая, 18

1 этаж S=182,8 м²

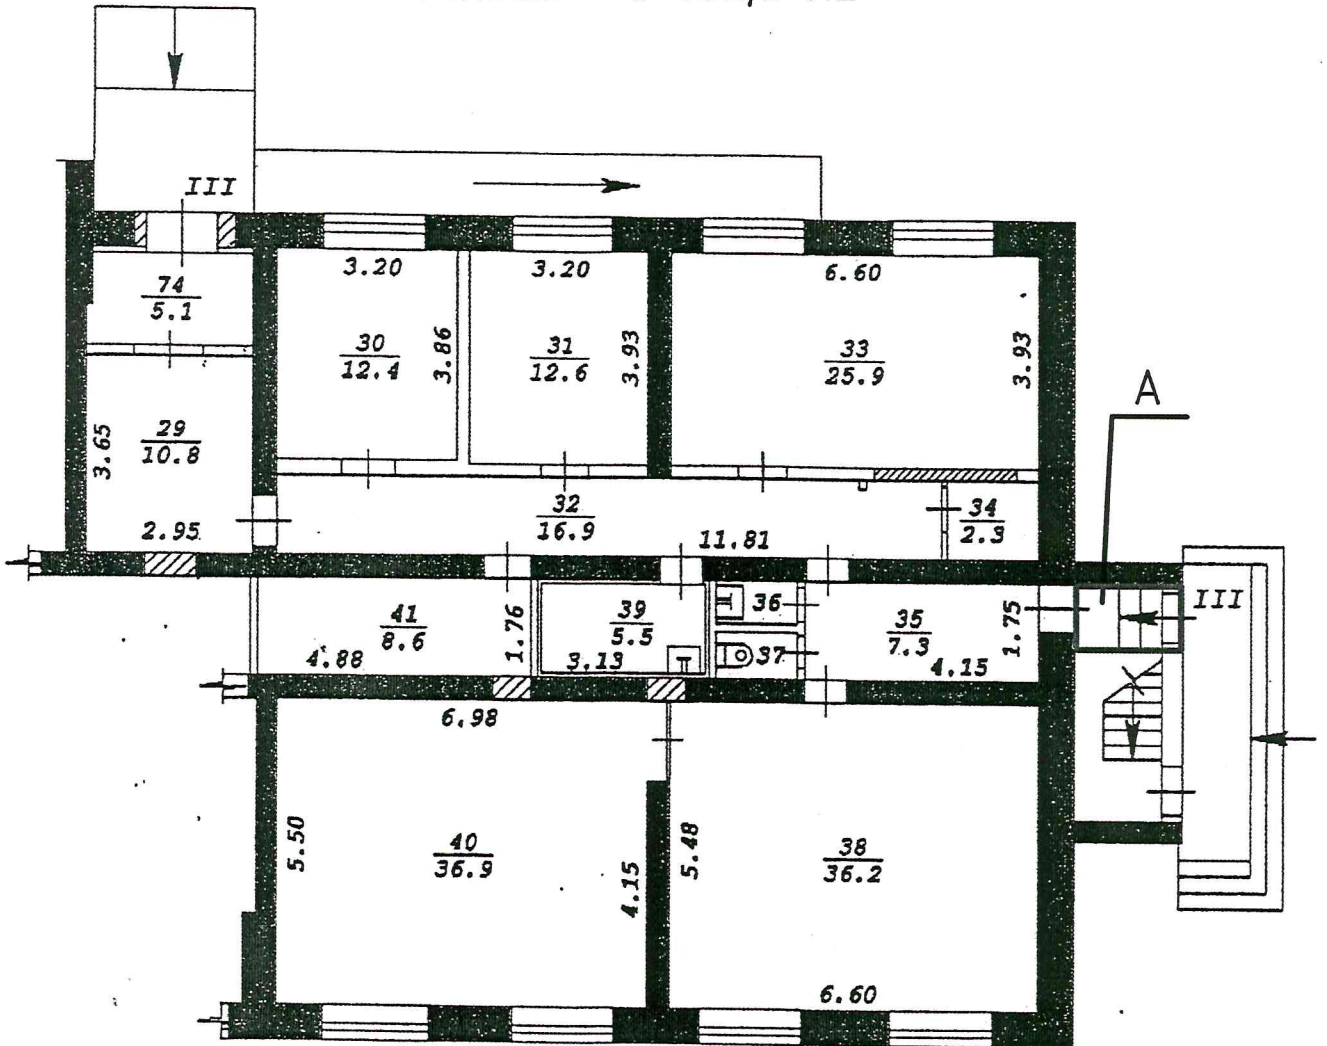

Заказчик:

Директор МУП «ЦМИ»



Беляцкий


Подрядчик:

Заместитель директора ООО «АБСОЛЮТ»



П. С. Морозов

ул. Дачная, 33
подвал S = 205,7 м²

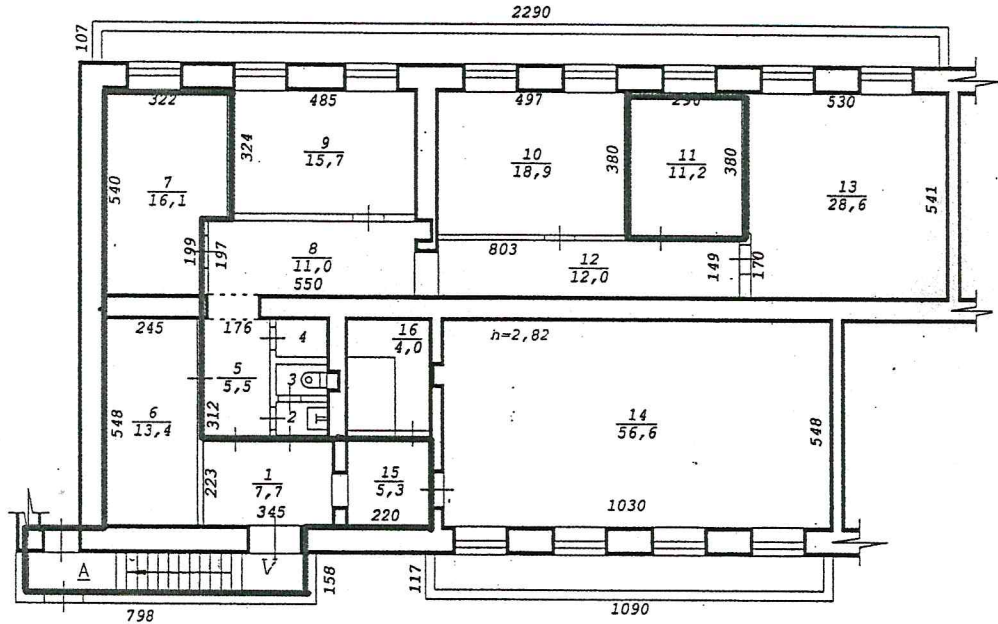

Заказчик:

Директор МУП «ЦМИ»



/ Э. В. Беляцкий

Подрядчик:

Заместитель директора ООО «АБСОЛЮТ»




/ П. С. Морозов



Новосибирский филиал ФГУП "Ростехинвентаризация"			
Лист № 1	Позтажный план на строение лит. <u>V</u> ул. <u>Дачная</u> № <u>33</u> г.Новосибирск		M1:200
Дата	Исполнитель	Ф.И.О.	
28.02.06	Инженер	Колотова Я. А.	
	Инж. бригад.	Извекова Л. А.	
	Рук. группы	Гребнева Е. Т.	

проспект Дзержинского, 1а

1 этаж S = 220,7 м²

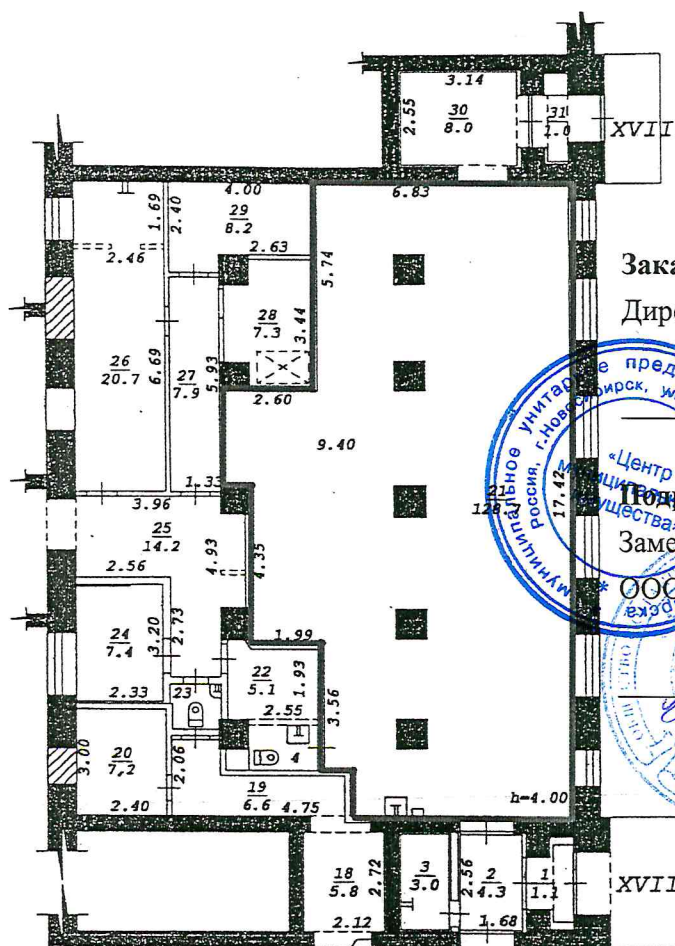

Заказчик:

Директор МУП «ЦМИ»

/ Э. В. Беляцкий

Продрайчик:

Заместитель директора

ООО «АБСОЛЮТ»


/ П. С. Морозов

М.П.

Новосибирский филиал ФГУП "Ростехинвентаризация - Федеральное БТИ"			
Лист № 2	Позэтажный план 1 этажа		M1:200
Дата	Исполнитель	Ф.И.О.	
09.07.10		Исаев	
	Вед. спец.	Королев	
	Нач. отдела	Рыбалко	

ул. Дуси Ковальчук, 396

подвал S=118,9 м2

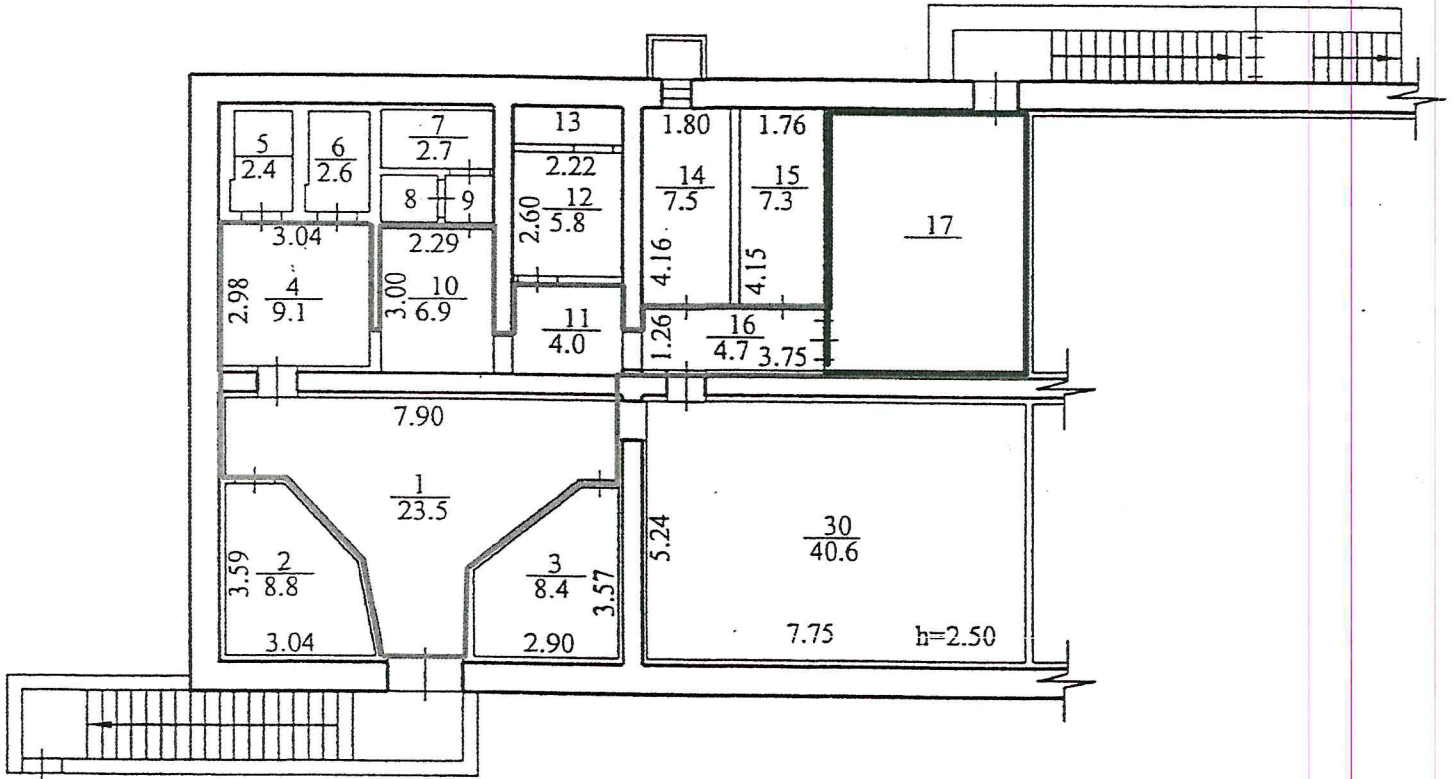

Заказчик:

Директор МУП «ЦМИ»



/ Э. В. Беляцкий

Подрядчик:


Заместитель директора ООО «АБСОЛЮТ»



/ П. С. Морозов

РОССИЯ	ОГУП "Техцентр НСО"		Лист № 1
	ПОЭТАЖНЫЙ ПЛАН нежилые помещения		Листов 1
Литер А	Улица	Дуси Ковальчук № 396	Масштаб 1:200
	Населенный пункт	г. Новосибирск	
	Район	Заельцовский	
	Субъект РФ	Новосибирская область	
Дата	Исполнитель	Инициалы, фамилия	Подпись
26.03.2013г.	Специалист	А.В. Михайлова	<i>А.В. Михайлова</i>
	Проверил	О.С. Ишбулатова	<i>О.С. Ишбулатова</i>
	Начальник отдела	Р.Л. Ломакин	<i>Р.Л. Ломакин</i>

Красный проспект, 59
1 этаж S = 61,9 м²

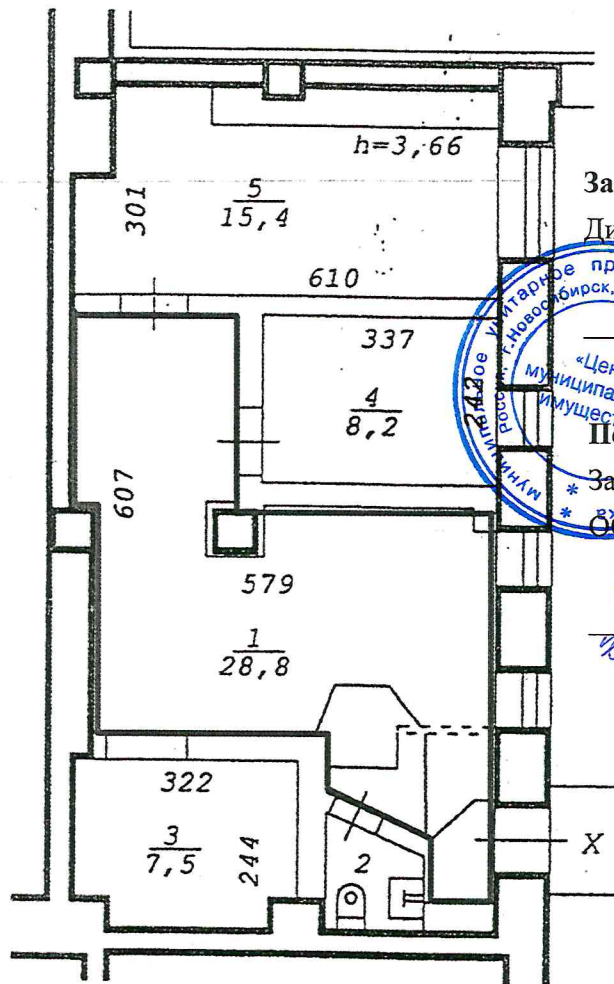

Заказчик:
Директор МУП «ЦМИ»



/ Э. В. Беляцкий

Подрядчик:
Заместитель директора
ООО «АБСОЛЮТ»




/ П. С. Морозов

М.П.

Новосибирский филиал ФГУП «Ростехинвентаризация - Федеральное БТИ»			
Лист №	Поэтажный план 1 этажа		M1:200
Дата	Исполнитель	Ф.И.О.	
18.02.10	Инженер	Сергейченко Е. Бурова Л.Н.	
	Вед. спец.	Маленко И.Н.	
	Нач. отдела	Гребнева Е.Т.	

Приложение № 9
к Договору от « 23 » августа 2021 г.

ул. Кузьмы Минина, 4а
подвал S = 402,7 м2

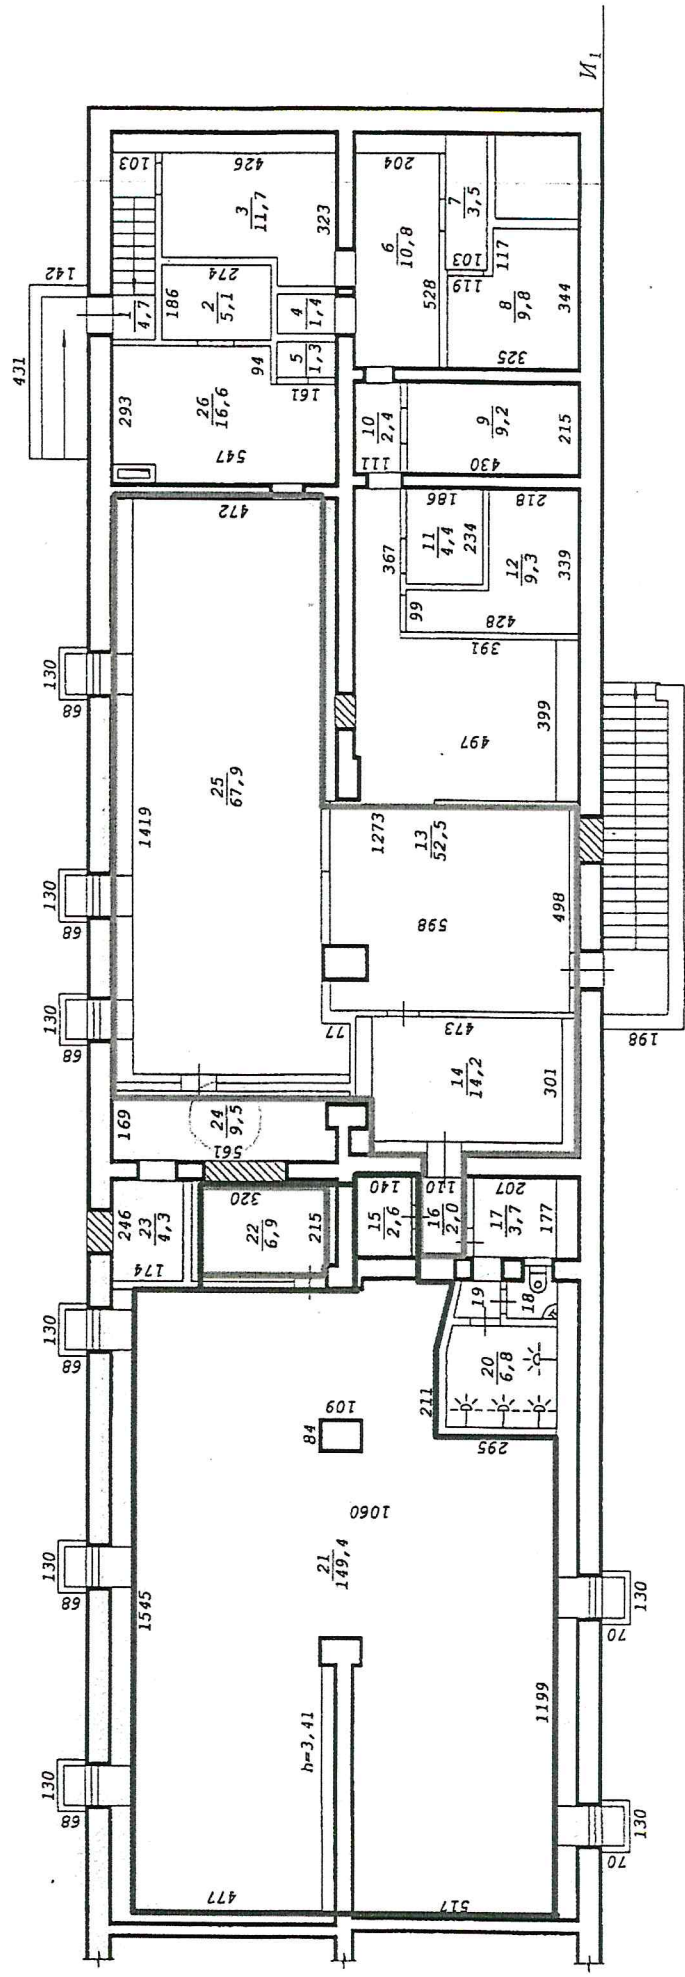

Заказчик:
Муниципальное предприятие города Новосибирска
«Центр муниципального имущества»
Новосибирск, ул. Красный проспект, 50

/ Э. В. Беляцкий


Подрядчик:
Заместитель директора ООО «АБСОЛЮТ»
П. С. Морозов




Лист №	Постатейный план на строение лит. И1	М1:200
ул.	Минина № 4а	
г.	Новосибирск	
Дата	Исполнитель	Ф.И.О.
19.06.07	Инженер Сурикова Л.С.	
	Инж. бригад. Балашова Л.А.	
	Рук. группы Гребнева Е.Т.	

ул. Ленина, 90

подвал S = 229,1 м²

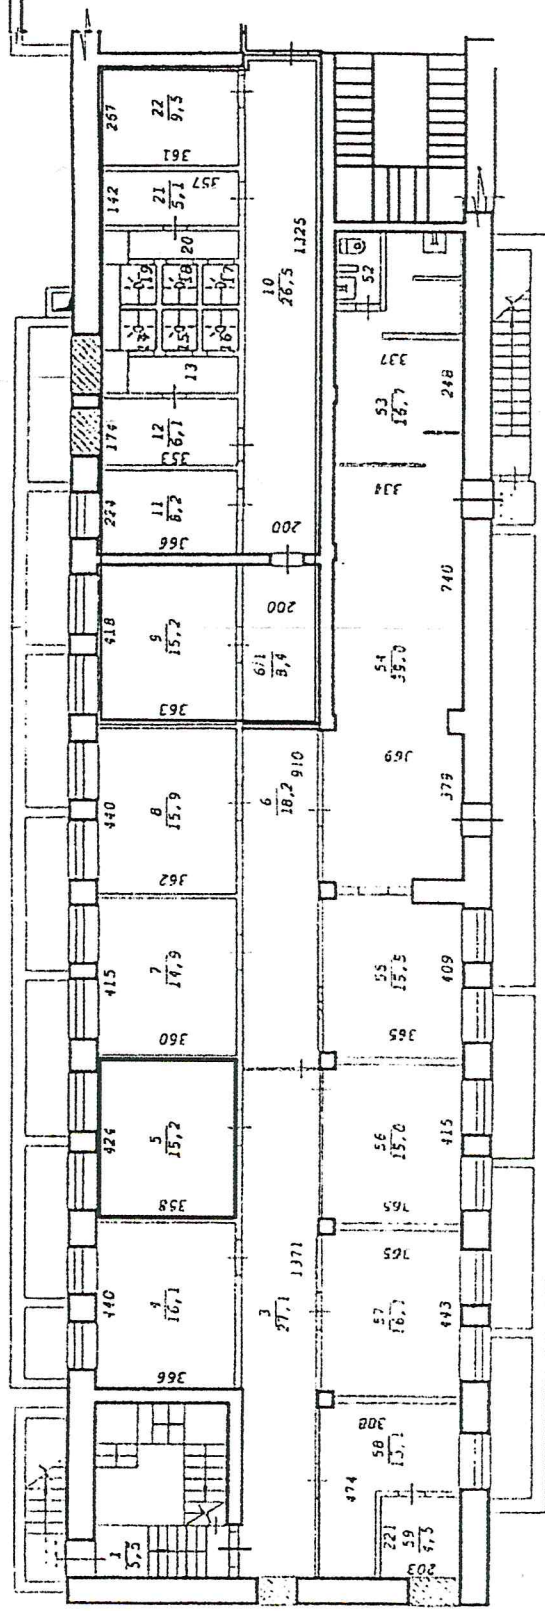


Заказчик:

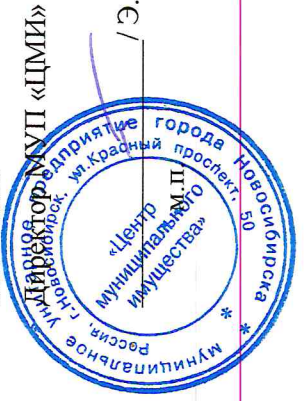

Подрядчик:

Заместитель директора ООО «АБСОЛЮТ»

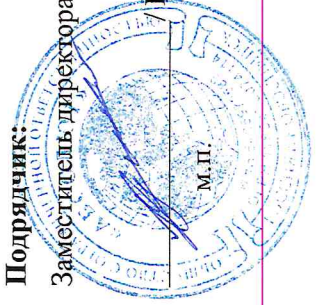


/ Э. В. Беляцкий

П. С. Морозов

ул. Орджоникидзе, 35

1 этаж S = 70,0 м²

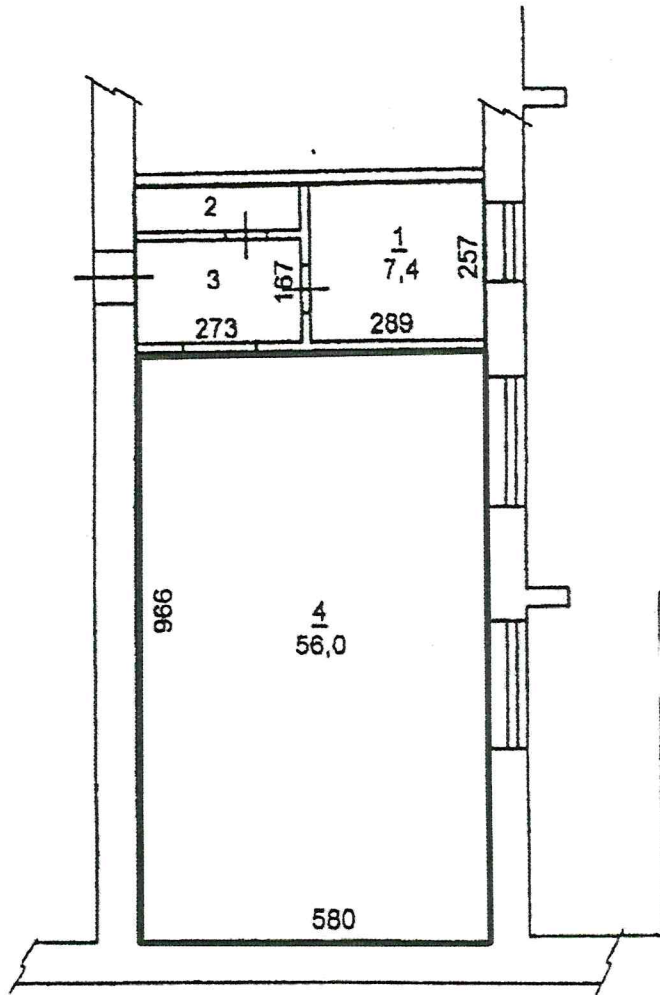


Заказчик:
Муниципальное унитарное предприятие «Центр муниципального имущества»
Город Новокузнецк
ул. Красный проспект, 50
Город Новокузнецк

/ Э. В. Беляцкий

Подрядчик:
Заместитель директора ООО «АБСОЛЮТ»
М.П.
П. С. Морозов

ул. Советская, 49а

1 этаж S = 82,1 м²

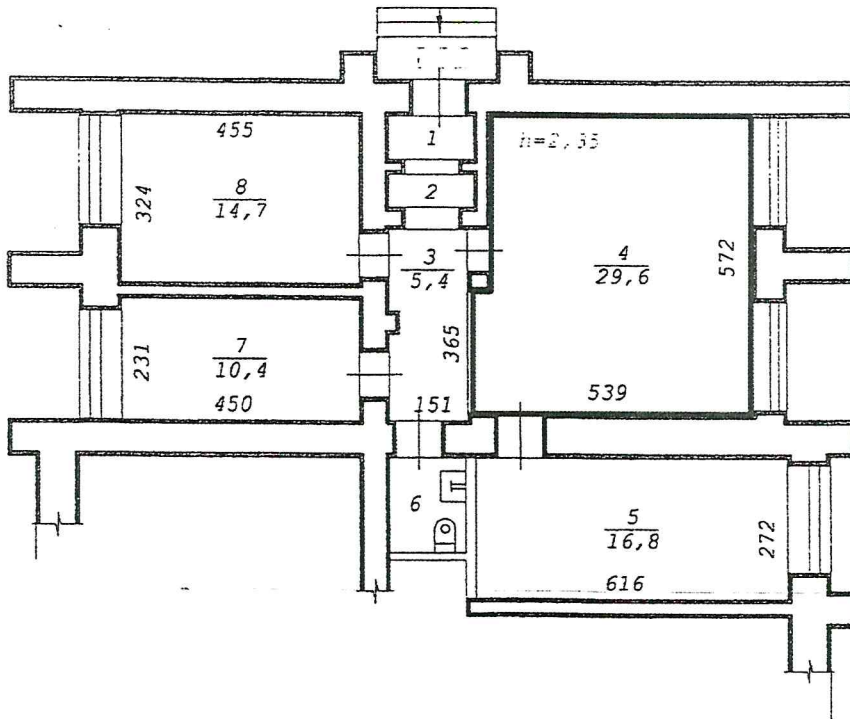

Заказчик:

Директор МУП «ЦМИ»



/ Э. В. Беляцкий

Подрядчик:

Заместитель директора ООО «АБСОЛЮТ»



/ П. С. Морозов

Филиал ФГУП "Ростехинвентаризация" по Новосибирской области		
Лист №	Позтажний план на строение лит. <u>А</u> ул. <u>Советская</u> № <u>49а</u> г.Новосибирск	M1:200
Дата	Исполнитель	Ф.И.О.
06.10.04	инженер	Коваленко
	Инж. бригад.	Коломейцева
	Рук. группы	Гребнева