

Муниципальное унитарное предприятие города Новосибирска «Центр муниципального имущества» (МУП «ЦМИ»), именуемое в дальнейшем «Заказчик», в лице директора Беляцкого Эдуарда Витальевича, действующего на основании Устава, с одной стороны, и Индивидуальный предприниматель Бекишев Владислав Владимирович (ИП Бекишев В. В.), именуемый в дальнейшем «Подрядчик», с другой стороны, заключили настоящий Договор о нижеследующем:

1. ПРЕДМЕТ ДОГОВОРА

1.1. Подрядчик обязуется выполнить работы по монтажу фреоновых проводов и дренажных систем согласно приложению к Договору (далее - работы), на сумму 345 000 (Триста сорок пять тысяч) руб. 00 коп., НДС не облагается (УСН), а Заказчик обязуется принять и оплатить работы.

2. УСЛОВИЯ ВЫПОЛНЕНИЯ РАБОТ

- 2.1. Подрядчик выполняет работы в срок не позднее 30 дней с момента заключения Договора.
 2.2. Работы выполняются в рабочие дни с 07.00 до 20.00 часов, в выходные и нерабочие праздничные дни с 09.00 до 20.00 часов, с обязательным перерывом (соблюдая тишину) с 13.00 до 14.00 часов во все дни.
 2.3. Работы выполняются в соответствии с требованиями законодательства РФ регулирующими предмет Договора, включая требования безопасности, санитарных норм, сертификации, лицензирования и т. п.
 2.4. В день завершения работ Подрядчик вывозит с места выполнения работ принадлежащее ему оборудование, материалы и мусор, образовавшийся в ходе выполнения работ.

3. ПОРЯДОК РАСЧЕТА

3.1. Оплата выполненных работ производится перечислением денежных средств на расчетный счет Подрядчика в течение 10 рабочих дней с даты подписания Заказчиком документов о приемке работ, при отсутствии у Заказчика замечаний к выполненным работам, и предоставления счета на оплату, счета фактуры при наличии.

3.2. Цена Договора является твердой и определяется на весь срок исполнения.

4. ОБЯЗАННОСТИ СТОРОН

- 4.1. Подрядчик обязан на условиях Договора в срок выполнить работы, предоставить Заказчику документы о приемке работ, счет на оплату, счет фактуру при наличии.
 4.2. Подрядчик гарантирует качество выполненных работ на срок 2 года с даты подписания Заказчиком документа о приемке работ.
 4.3. В течение гарантийного срока, Подрядчик устраняет за свой счет обнаруженные дефекты выполненных работ в течение 15 дней с момента получения соответствующего уведомления от Заказчика.
 4.4. Заказчик обязан своевременно принять и оплатить выполненные работы в соответствии с п. 3.1 Договора.

5. ОТВЕТСТВЕННОСТЬ СТОРОН И СРОК ДЕЙСТВИЯ ДОГОВОРА

- 5.1. Подрядчик обязуется нести всю полноту ответственности перед Заказчиком и/или третьими лицами за повреждение имущества, находящегося на месте выполнения работ.
 5.2. Стороны несут ответственность по данному Договору в соответствии с законодательством РФ.
 5.3. За нарушение условий Договора виновная сторона, в случае выставления ей соответствующего требования, обязана выплатить штраф другой стороне в размере 1 % от цены Договора.
 5.4. Договор вступает в силу с момента заключения и действует до исполнения сторонами своих обязательств.

6. АДРЕСА И РЕКВИЗИТЫ СТОРОН

Заказчик:
 МУП «ЦМИ»
 ИНН 5406100260, КПП 540601001
 630091, г. Новосибирск, Красный проспект, 50
 тел.: 8 (383) 202-07-72
 Р/сч 40702810644050001443
 К/сч 30101810500000000641
 в Сибирский банк ПАО Сбербанк г. Новосибирск
 БИК 045004641

Подрядчик:
 ИП Бекишев В. В.
 ИНН 540719100839 ОГРНИП 32054760001820
 630004, г. Новосибирск,
 ул. Вокзальная магистраль, 6/1, кв. 58
 Р/сч 40802810623450002003
 К/сч 30101810600000000774
 Филиал «Новосибирский» АО «АЛЬФА-БАНК»
 БИК 045004774

Директор _____ Э. В. Беляцкий



Индивидуальный предприниматель _____ В. В. Бекишев



Спецификация
на выполнение работ по монтажу фреоновых и дренажных систем
на 7 и 8 этажах здания по адресу: г. Новосибирск, ул. Романова, 33

Наименование	Ед. изм.	Кол-во	Цена за единицу без НДС (УСН), руб.	Сумма без НДС (УСН), руб.
Выполнение работ по монтажу фреоновых и дренажных систем на 7 и 8 этажах здания по адресу: г. Новосибирск, ул. Романова, 33	усл. ед	1	345 000,00	345 000,00


Техническое задание
на выполнение работ по монтажу фреоновых и дренажных систем
на 7 и 8 этажах здания по адресу: г. Новосибирск, ул. Романова, 33

1. При выполнении работ Подрядчик использует следующие материалы Заказчика:

№	Наименование	Ед. изм.	Кол-во
1	Труба медная 6,35 мм (Сербия)	пог. м	171
2	Труба медная 9,52 мм (Сербия)	пог. м	420
3	Труба медная 12,70 мм (Сербия)	пог. м	97
4	Труба медная 15,88 мм (Сербия)	пог. м	190
5	Труба медная 19,05 мм (Сербия)	пог. м	80
6	Кабель ПВХ 5*1,5 (Россия)	пог. м	120
7	Рефнет-разветвитель DJR101E (Китай)	шт	23
8	Рефнет-разветвитель DJR102E (Китай)	шт	6
9	Рефнет-разветвитель DJR103E (Китай)	шт	5
10	Труба медная 28,57 мм (Сербия)	пог. м	21
11	Труба медная 34,82 мм (Сербия)	пог. м	45
12	Труба медная 22,22 мм (Сербия)	пог. м	40
13	Изоляция 6 мм (Россия)	пог. м	171
14	Изоляция 10 мм (Россия)	пог. м	420
15	Изоляция 12 мм (Россия)	пог. м	97
16	Изоляция 16 мм (Россия)	пог. м	190
17	Изоляция 18 мм (Россия)	пог. м	80
18	Изоляция 22 мм (Россия)	пог. м	40
19	Изоляция 28 мм (Россия)	пог. м	21
20	Изоляция 35 мм (Россия)	пог. м	45
21	Кабель МКЭШ 3*0,75 (Россия)	пог. м	950
22	Трубка дренажная d16 (Россия)	пог. м	590

2. Схема монтажа фреоновых и дренажных систем на 7 этаже:

7 этаж

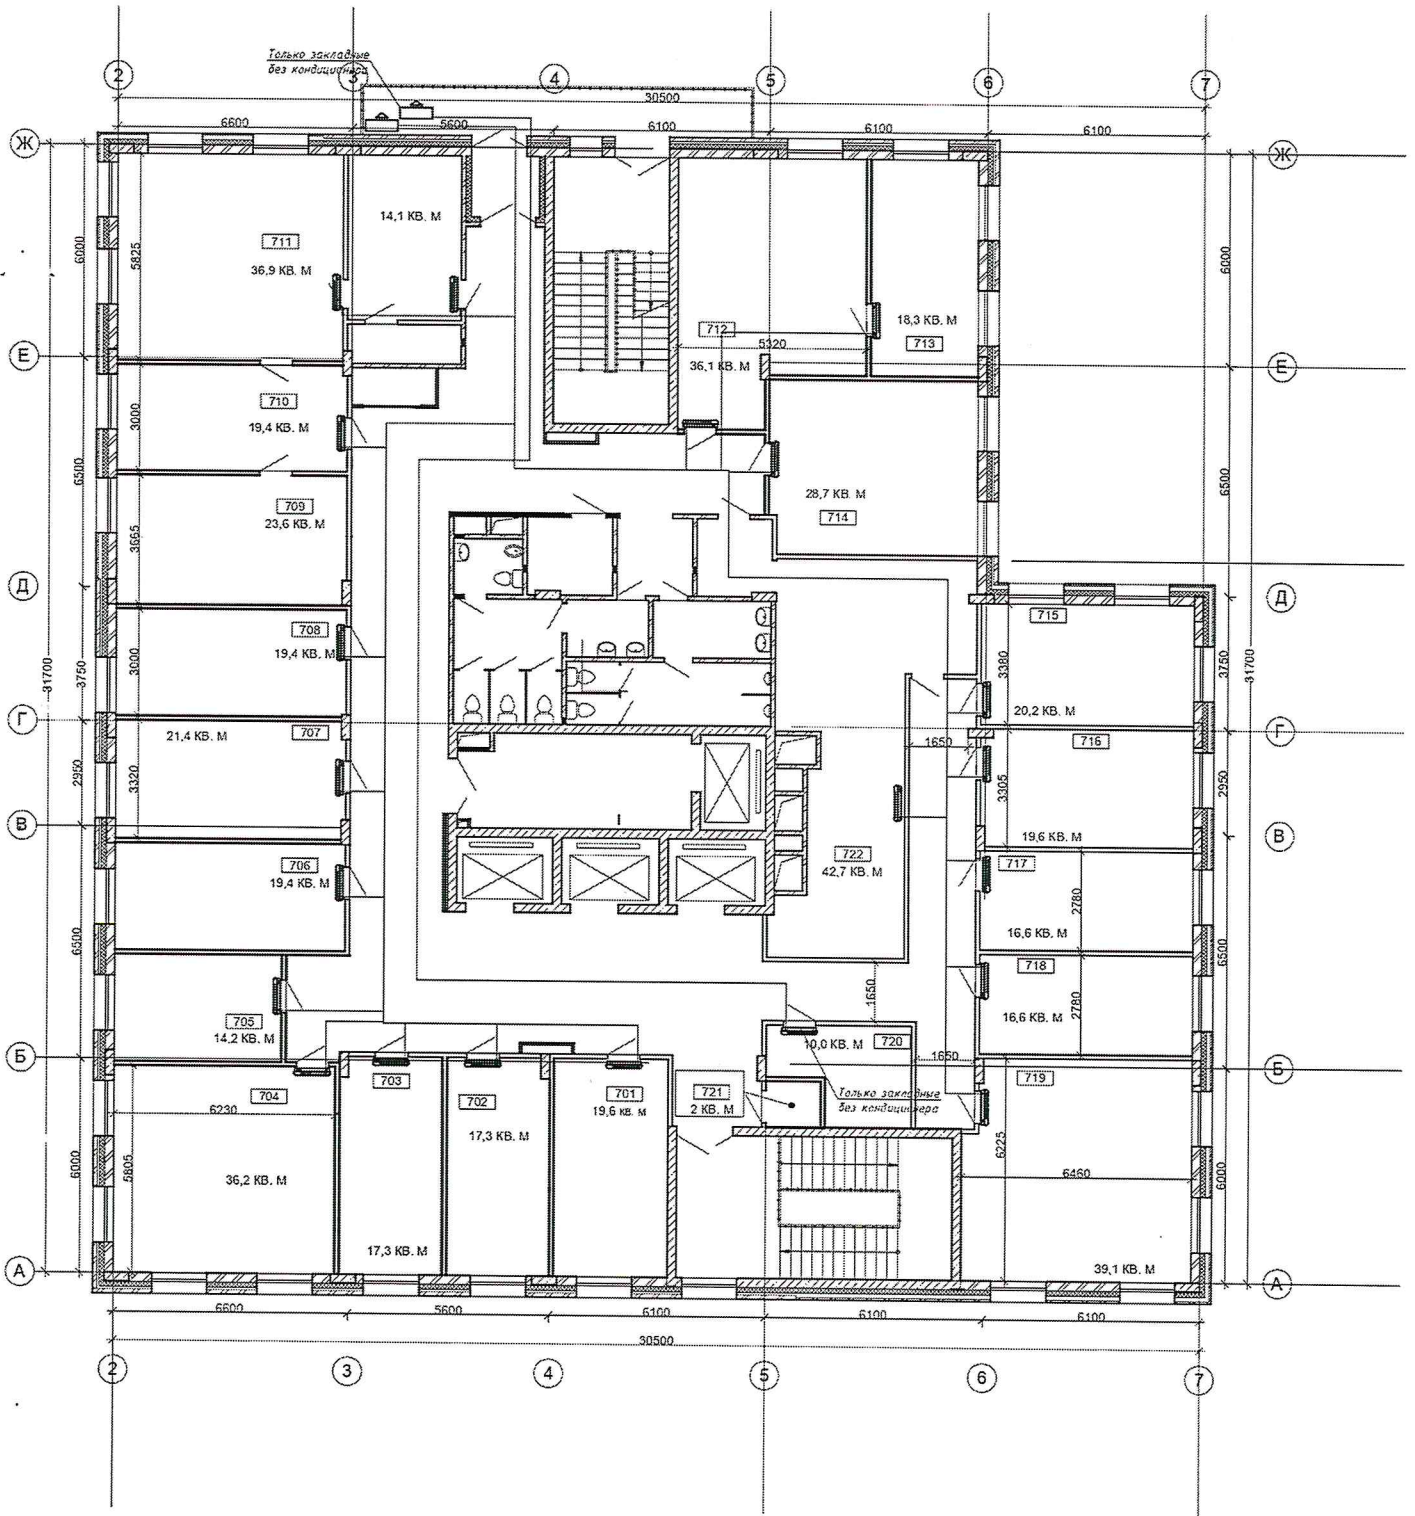



3. Схема трубопровода на 7 этаже:

Схема трубопровода

7 этаж


К2

Наружный блок

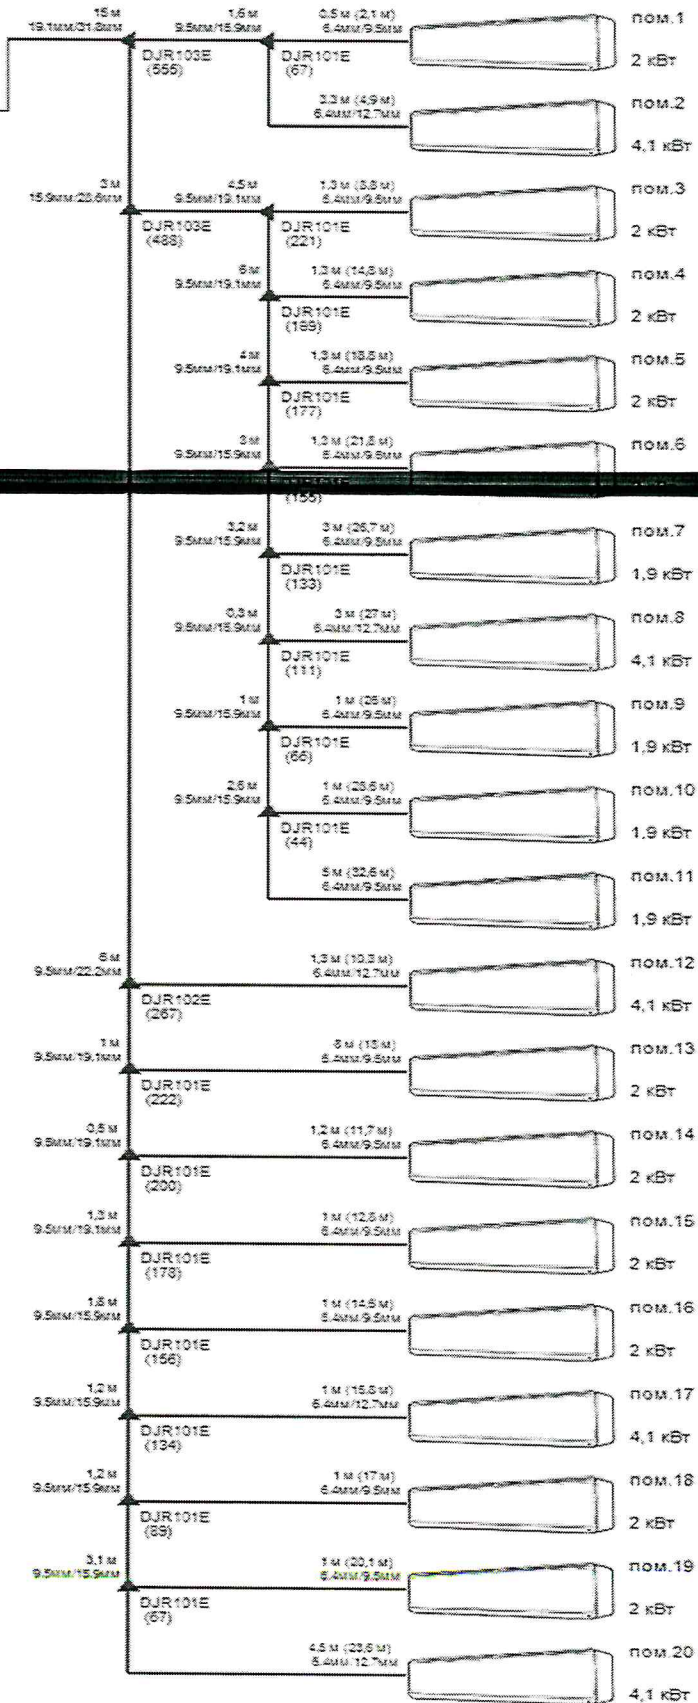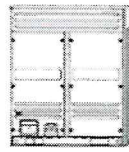

4. Схема монтажа фреоновых и дренажных систем на 8 этаже:


8 этаж

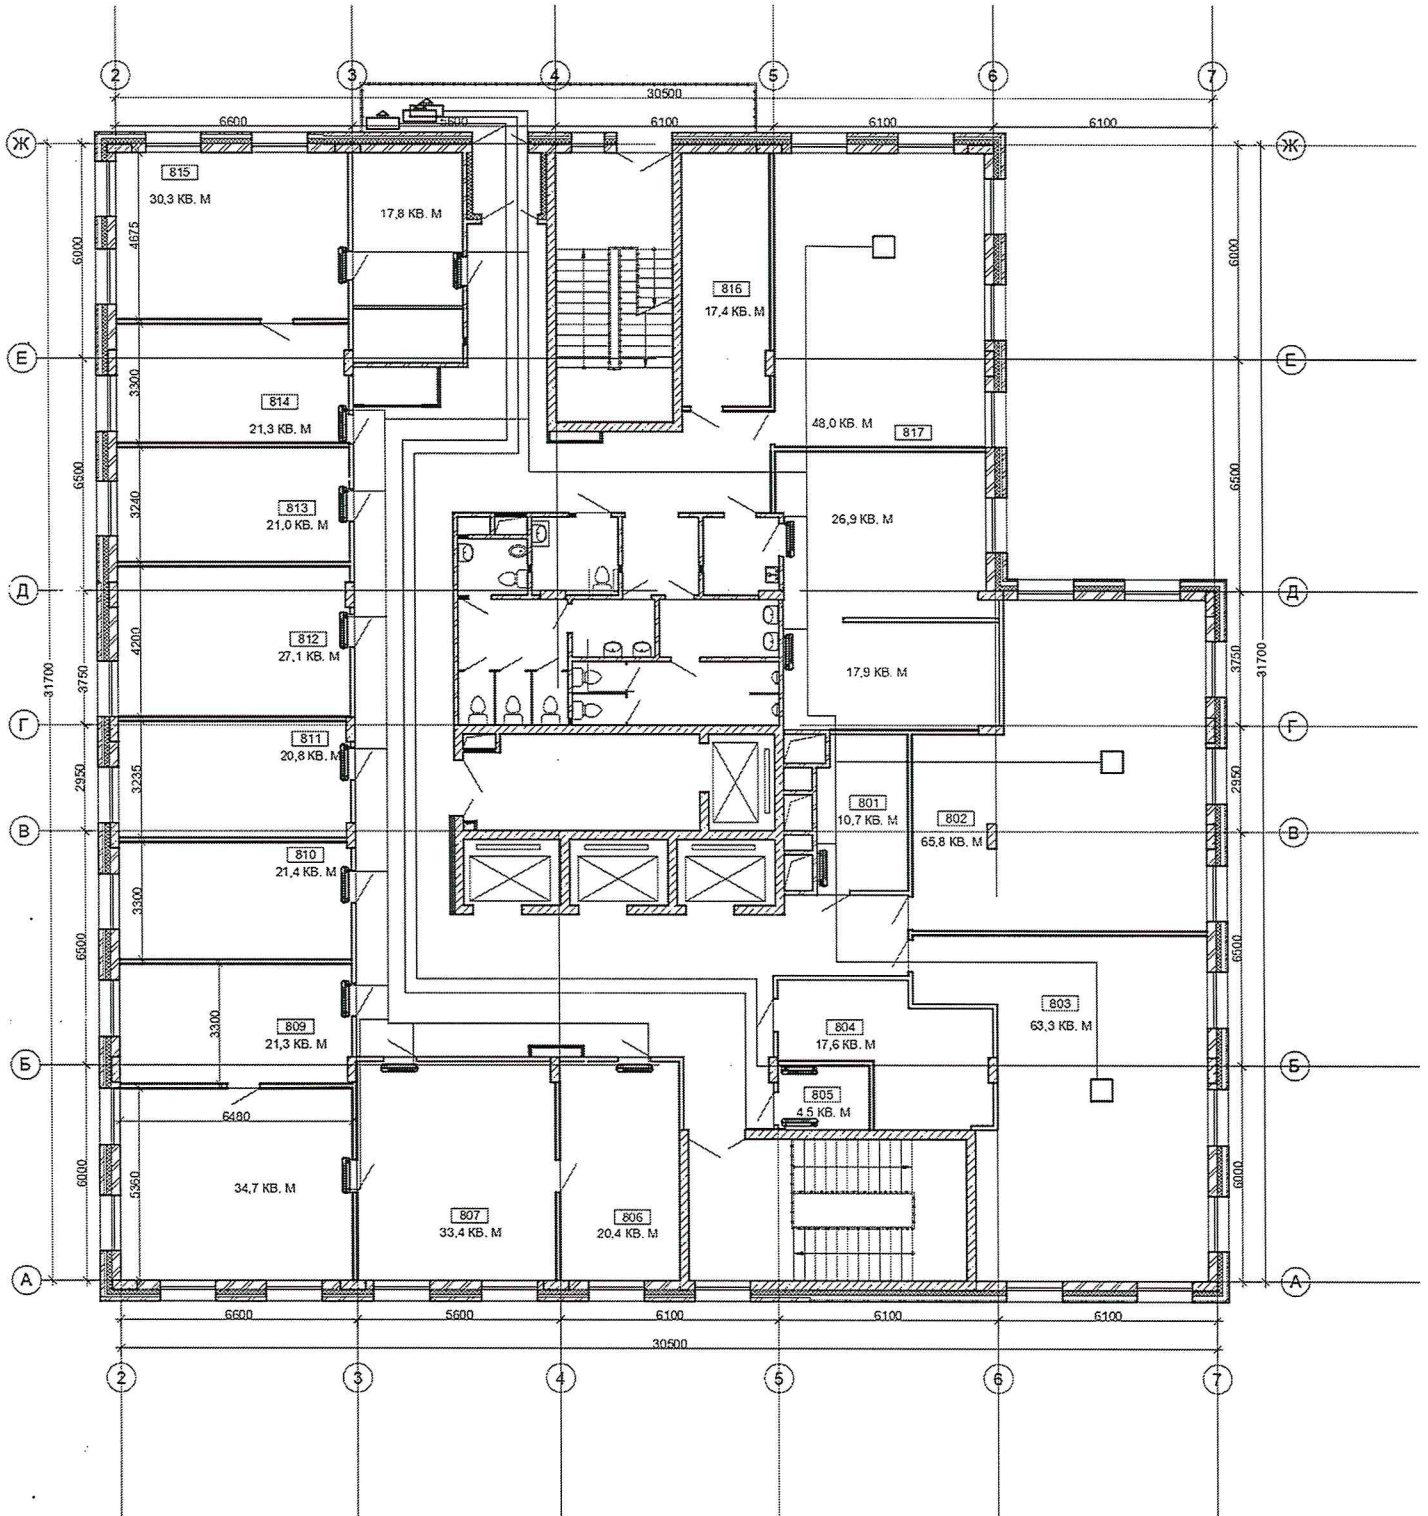

5. Схема трубопровода на 8 этаже:

Схема трубопровода 8 этаж К1

Наружный блок

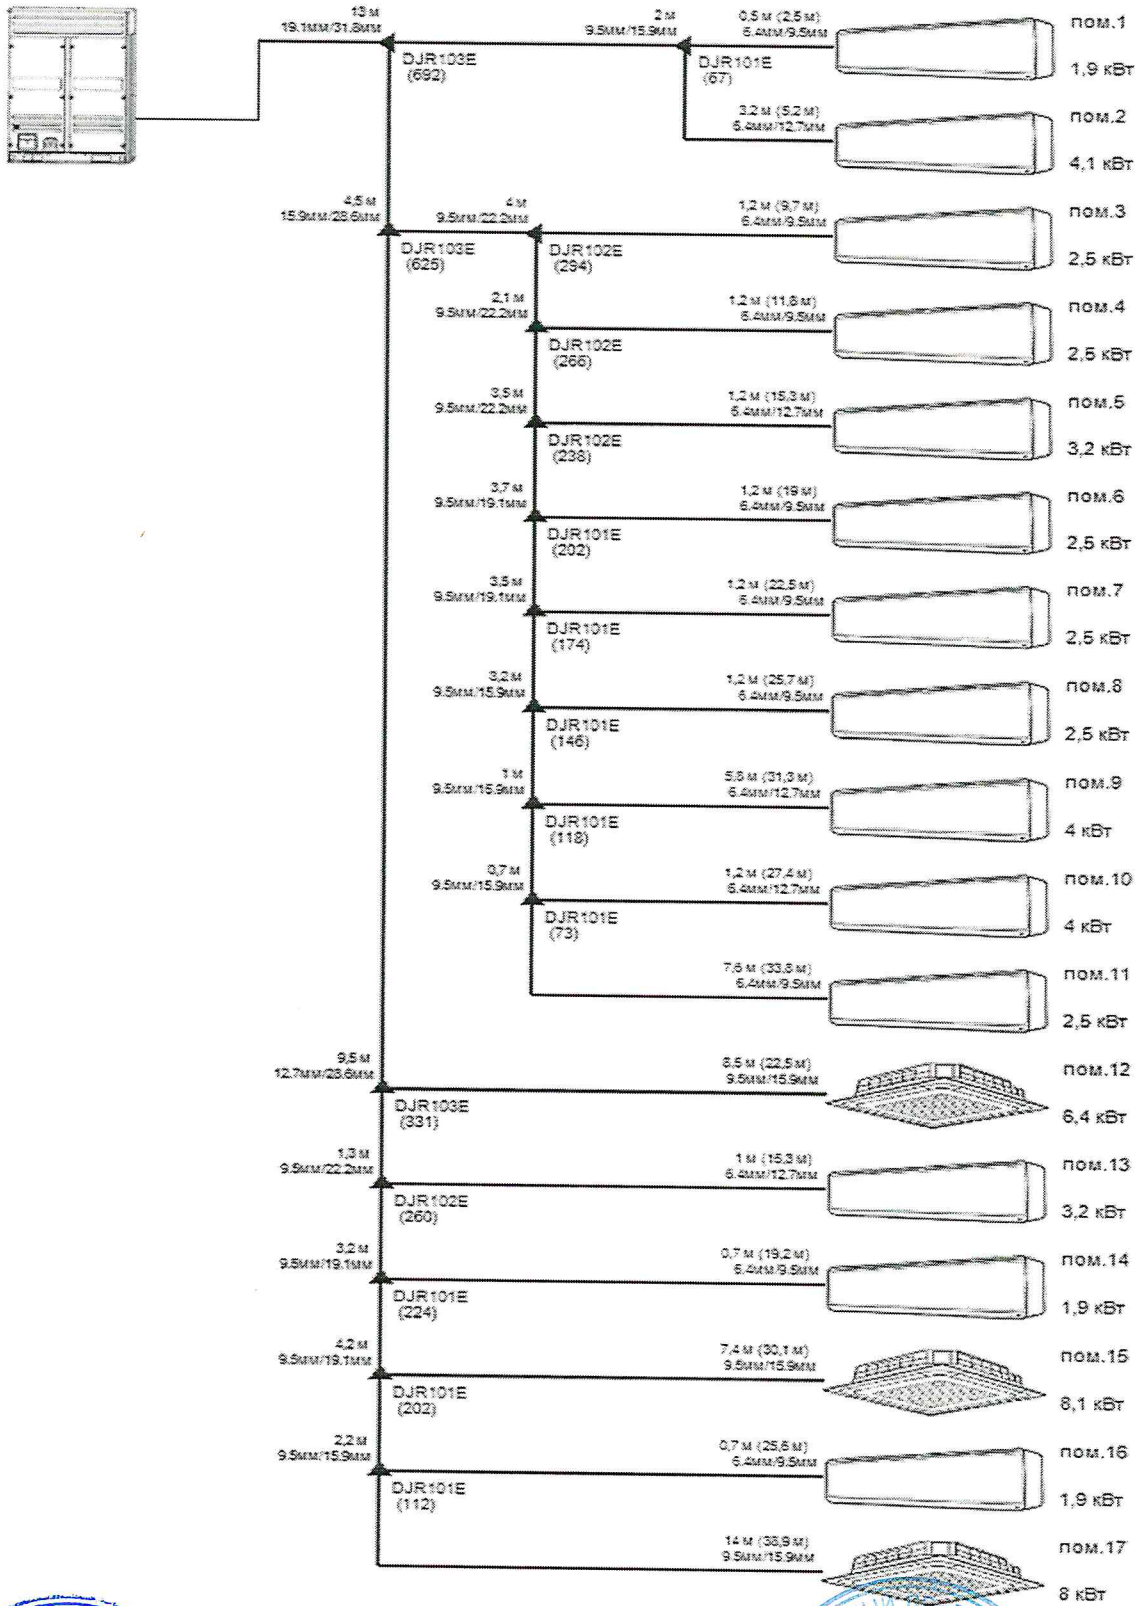

Заказчик:
Директор МУП «ДМ»
Муниципального
Имущества»
Э. В. Беляцкий

Подрядчик:
Индивидуальный предприниматель
В. В. Бекишев