



Планы мультizonальной системы 5 и 6 этажей


План фреоноводов 5 этажа

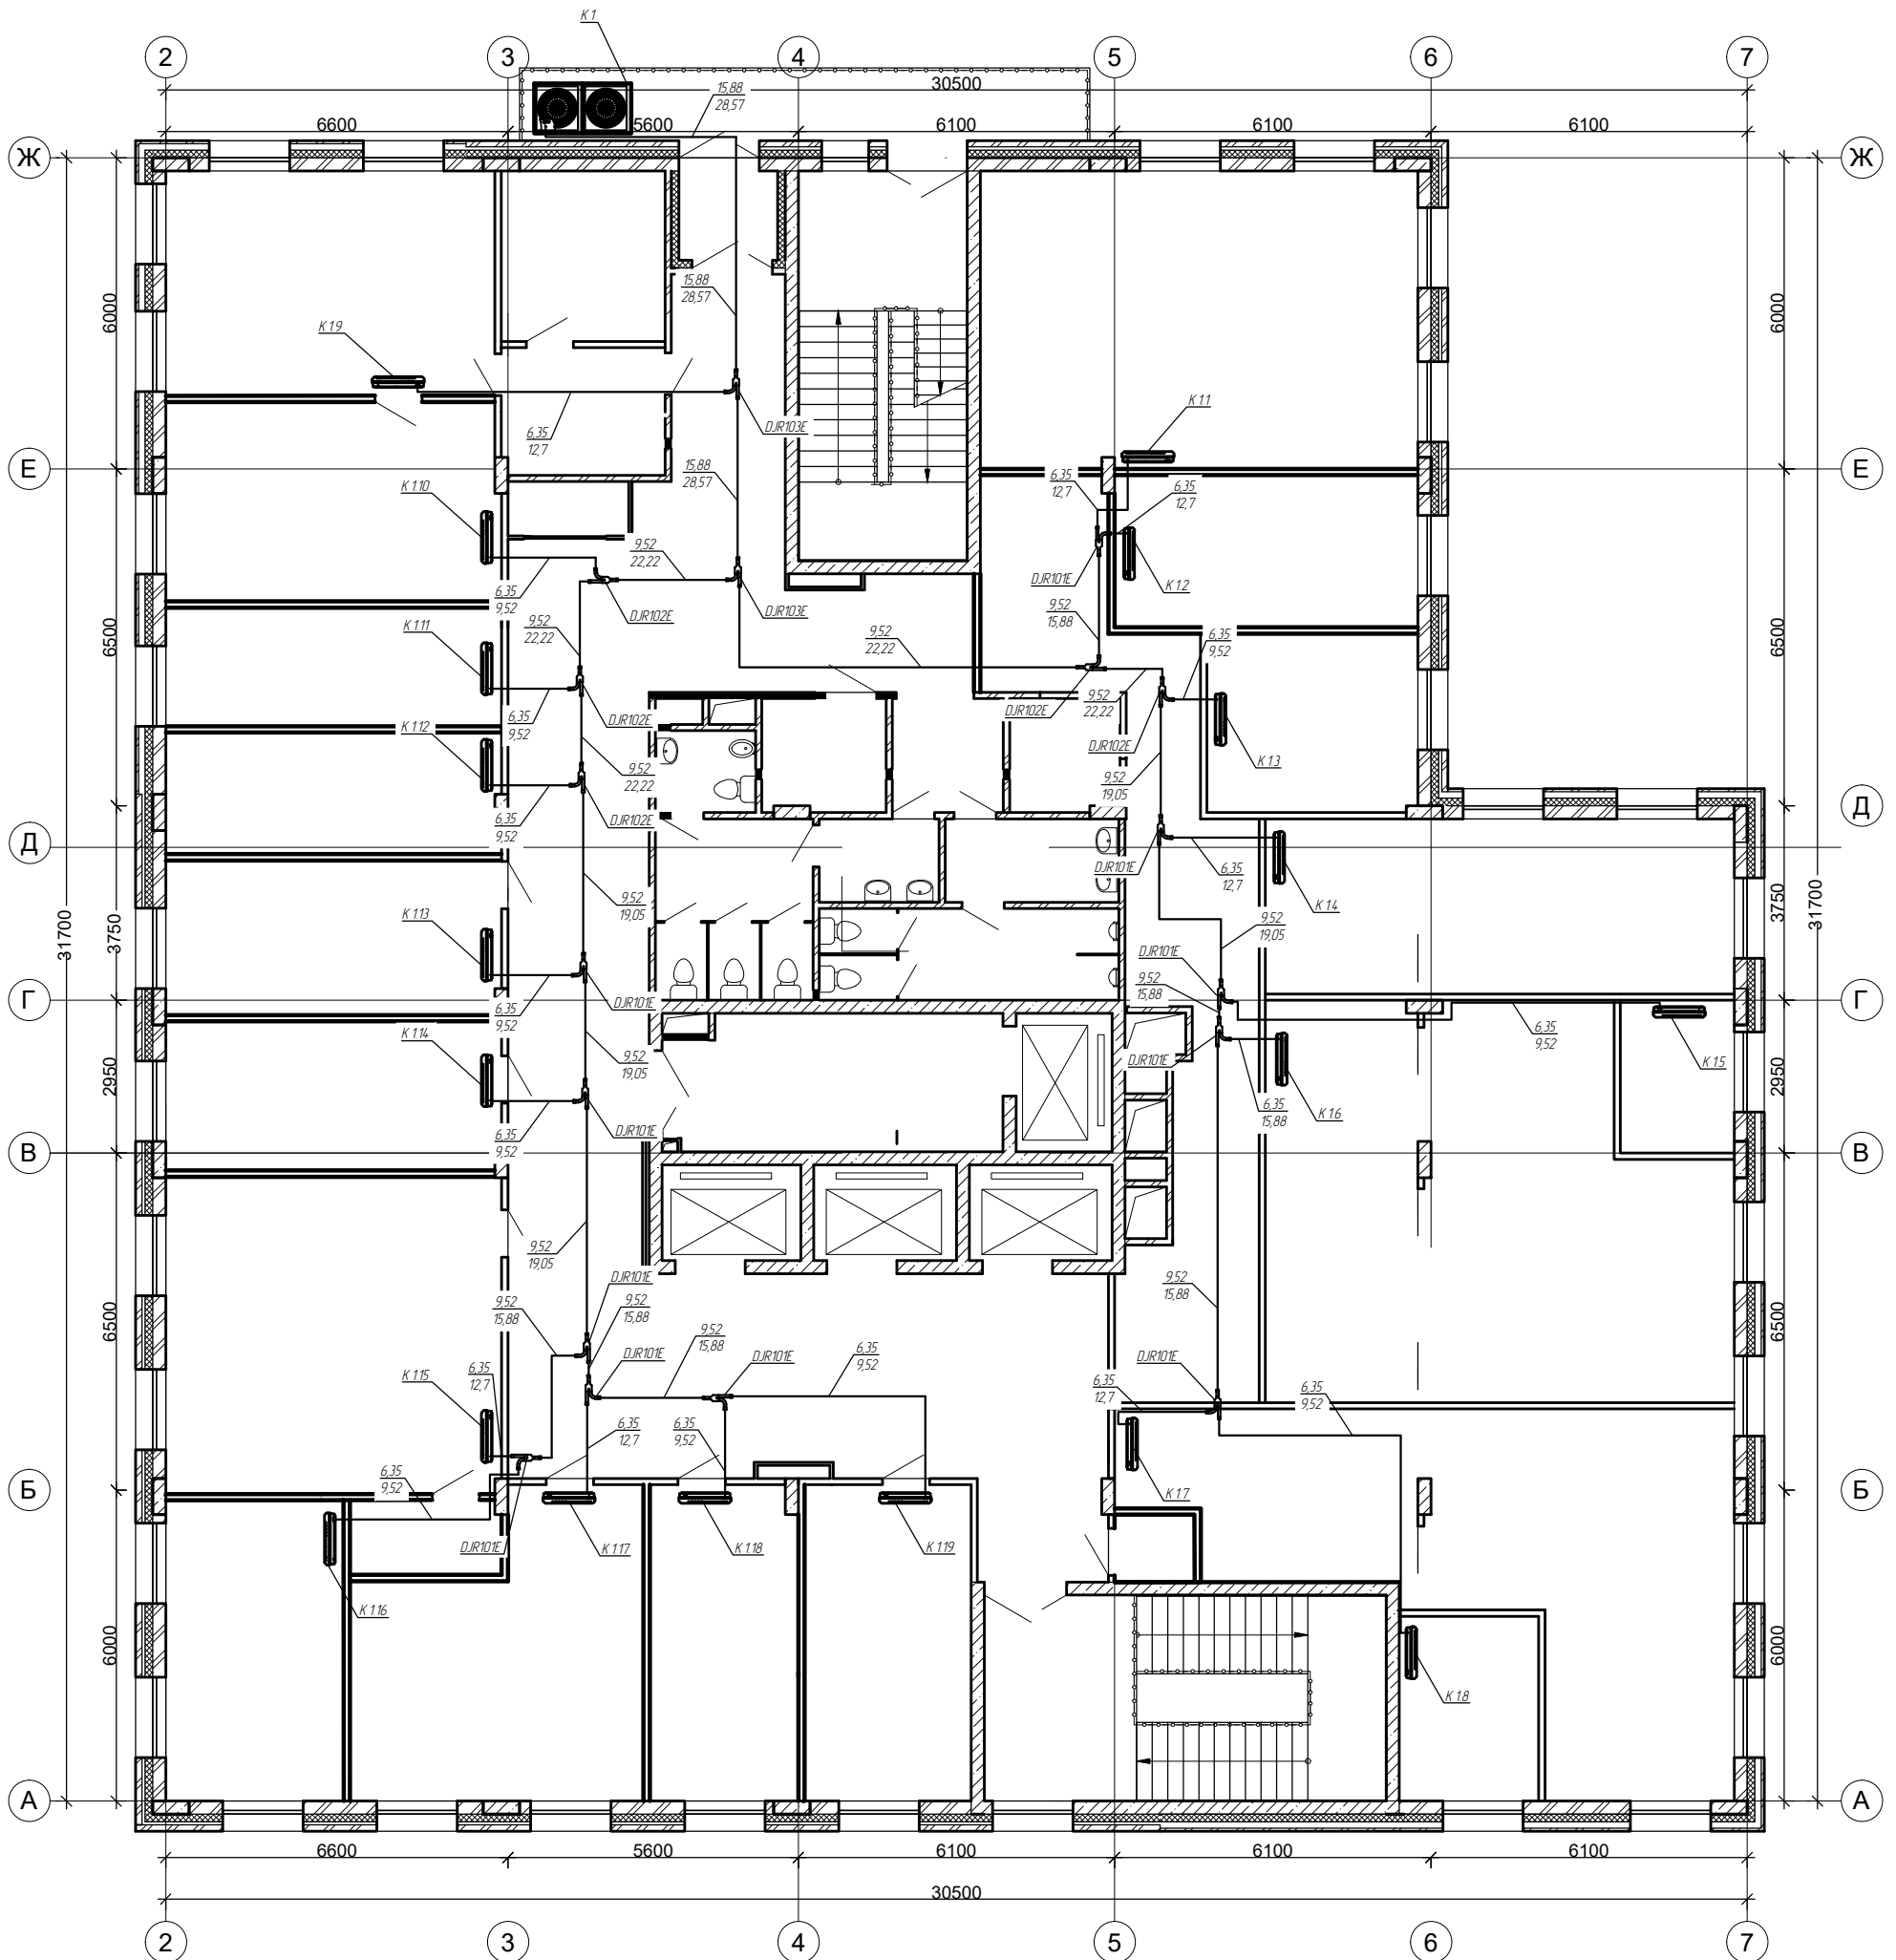


План дренажной системы 5 этажа

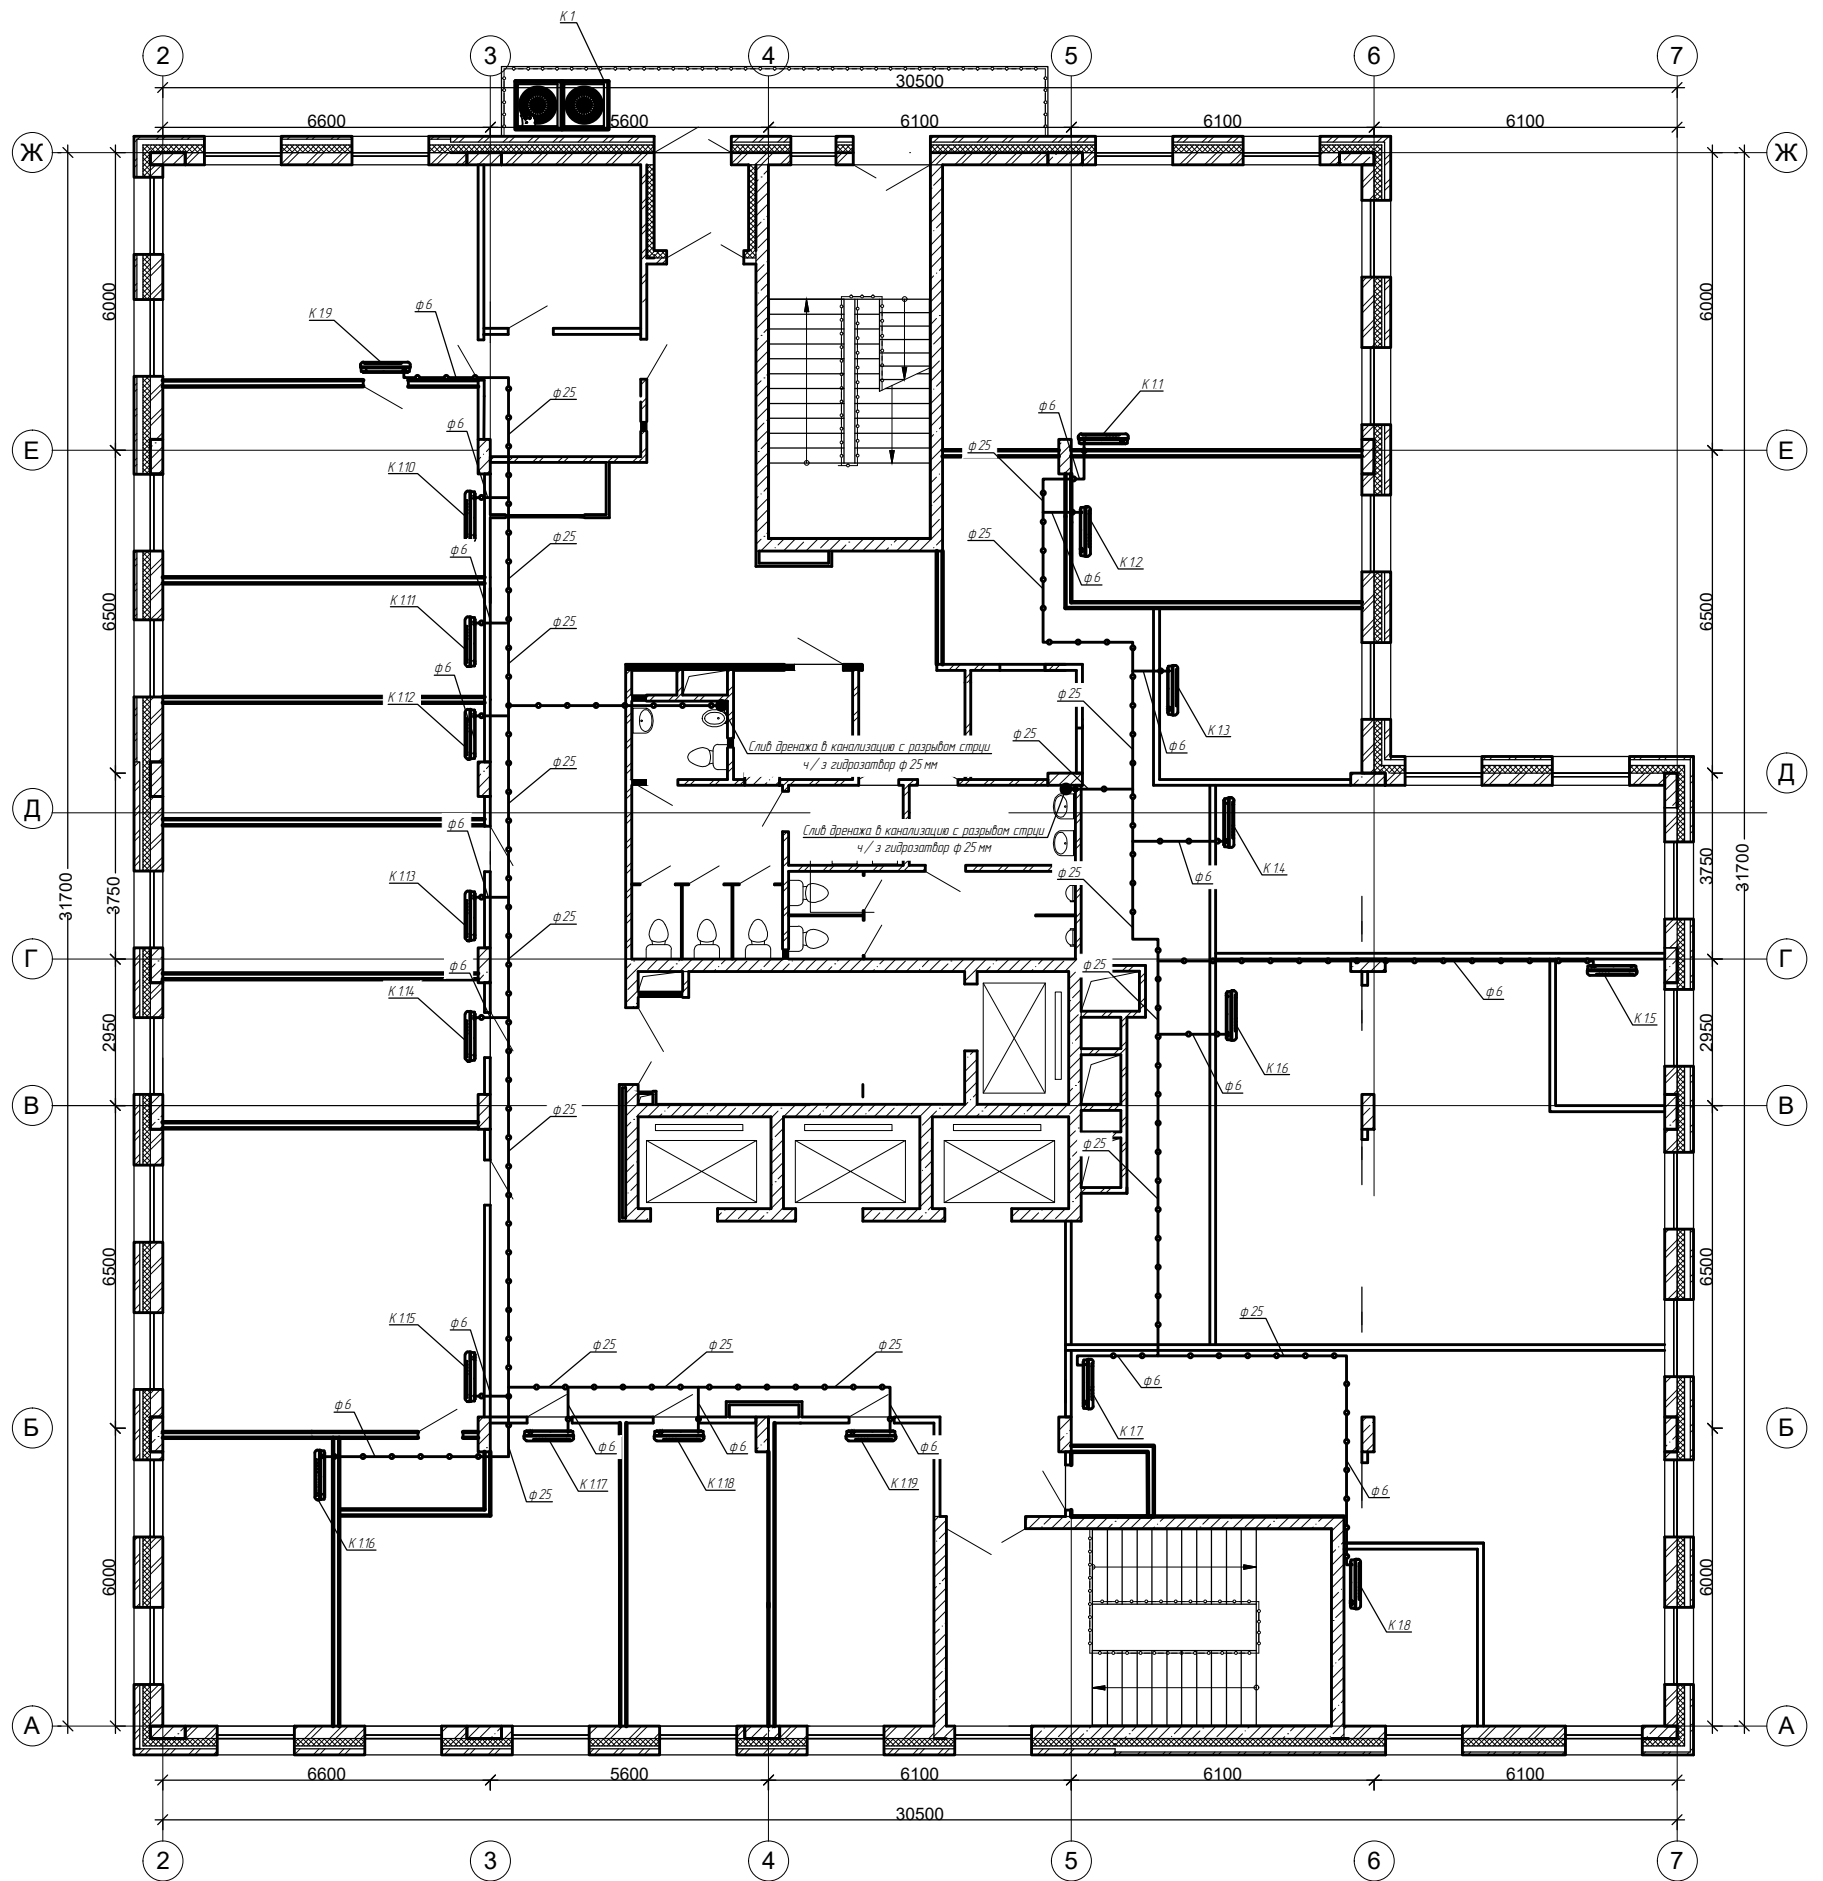

План фреоноводов 6 этажа

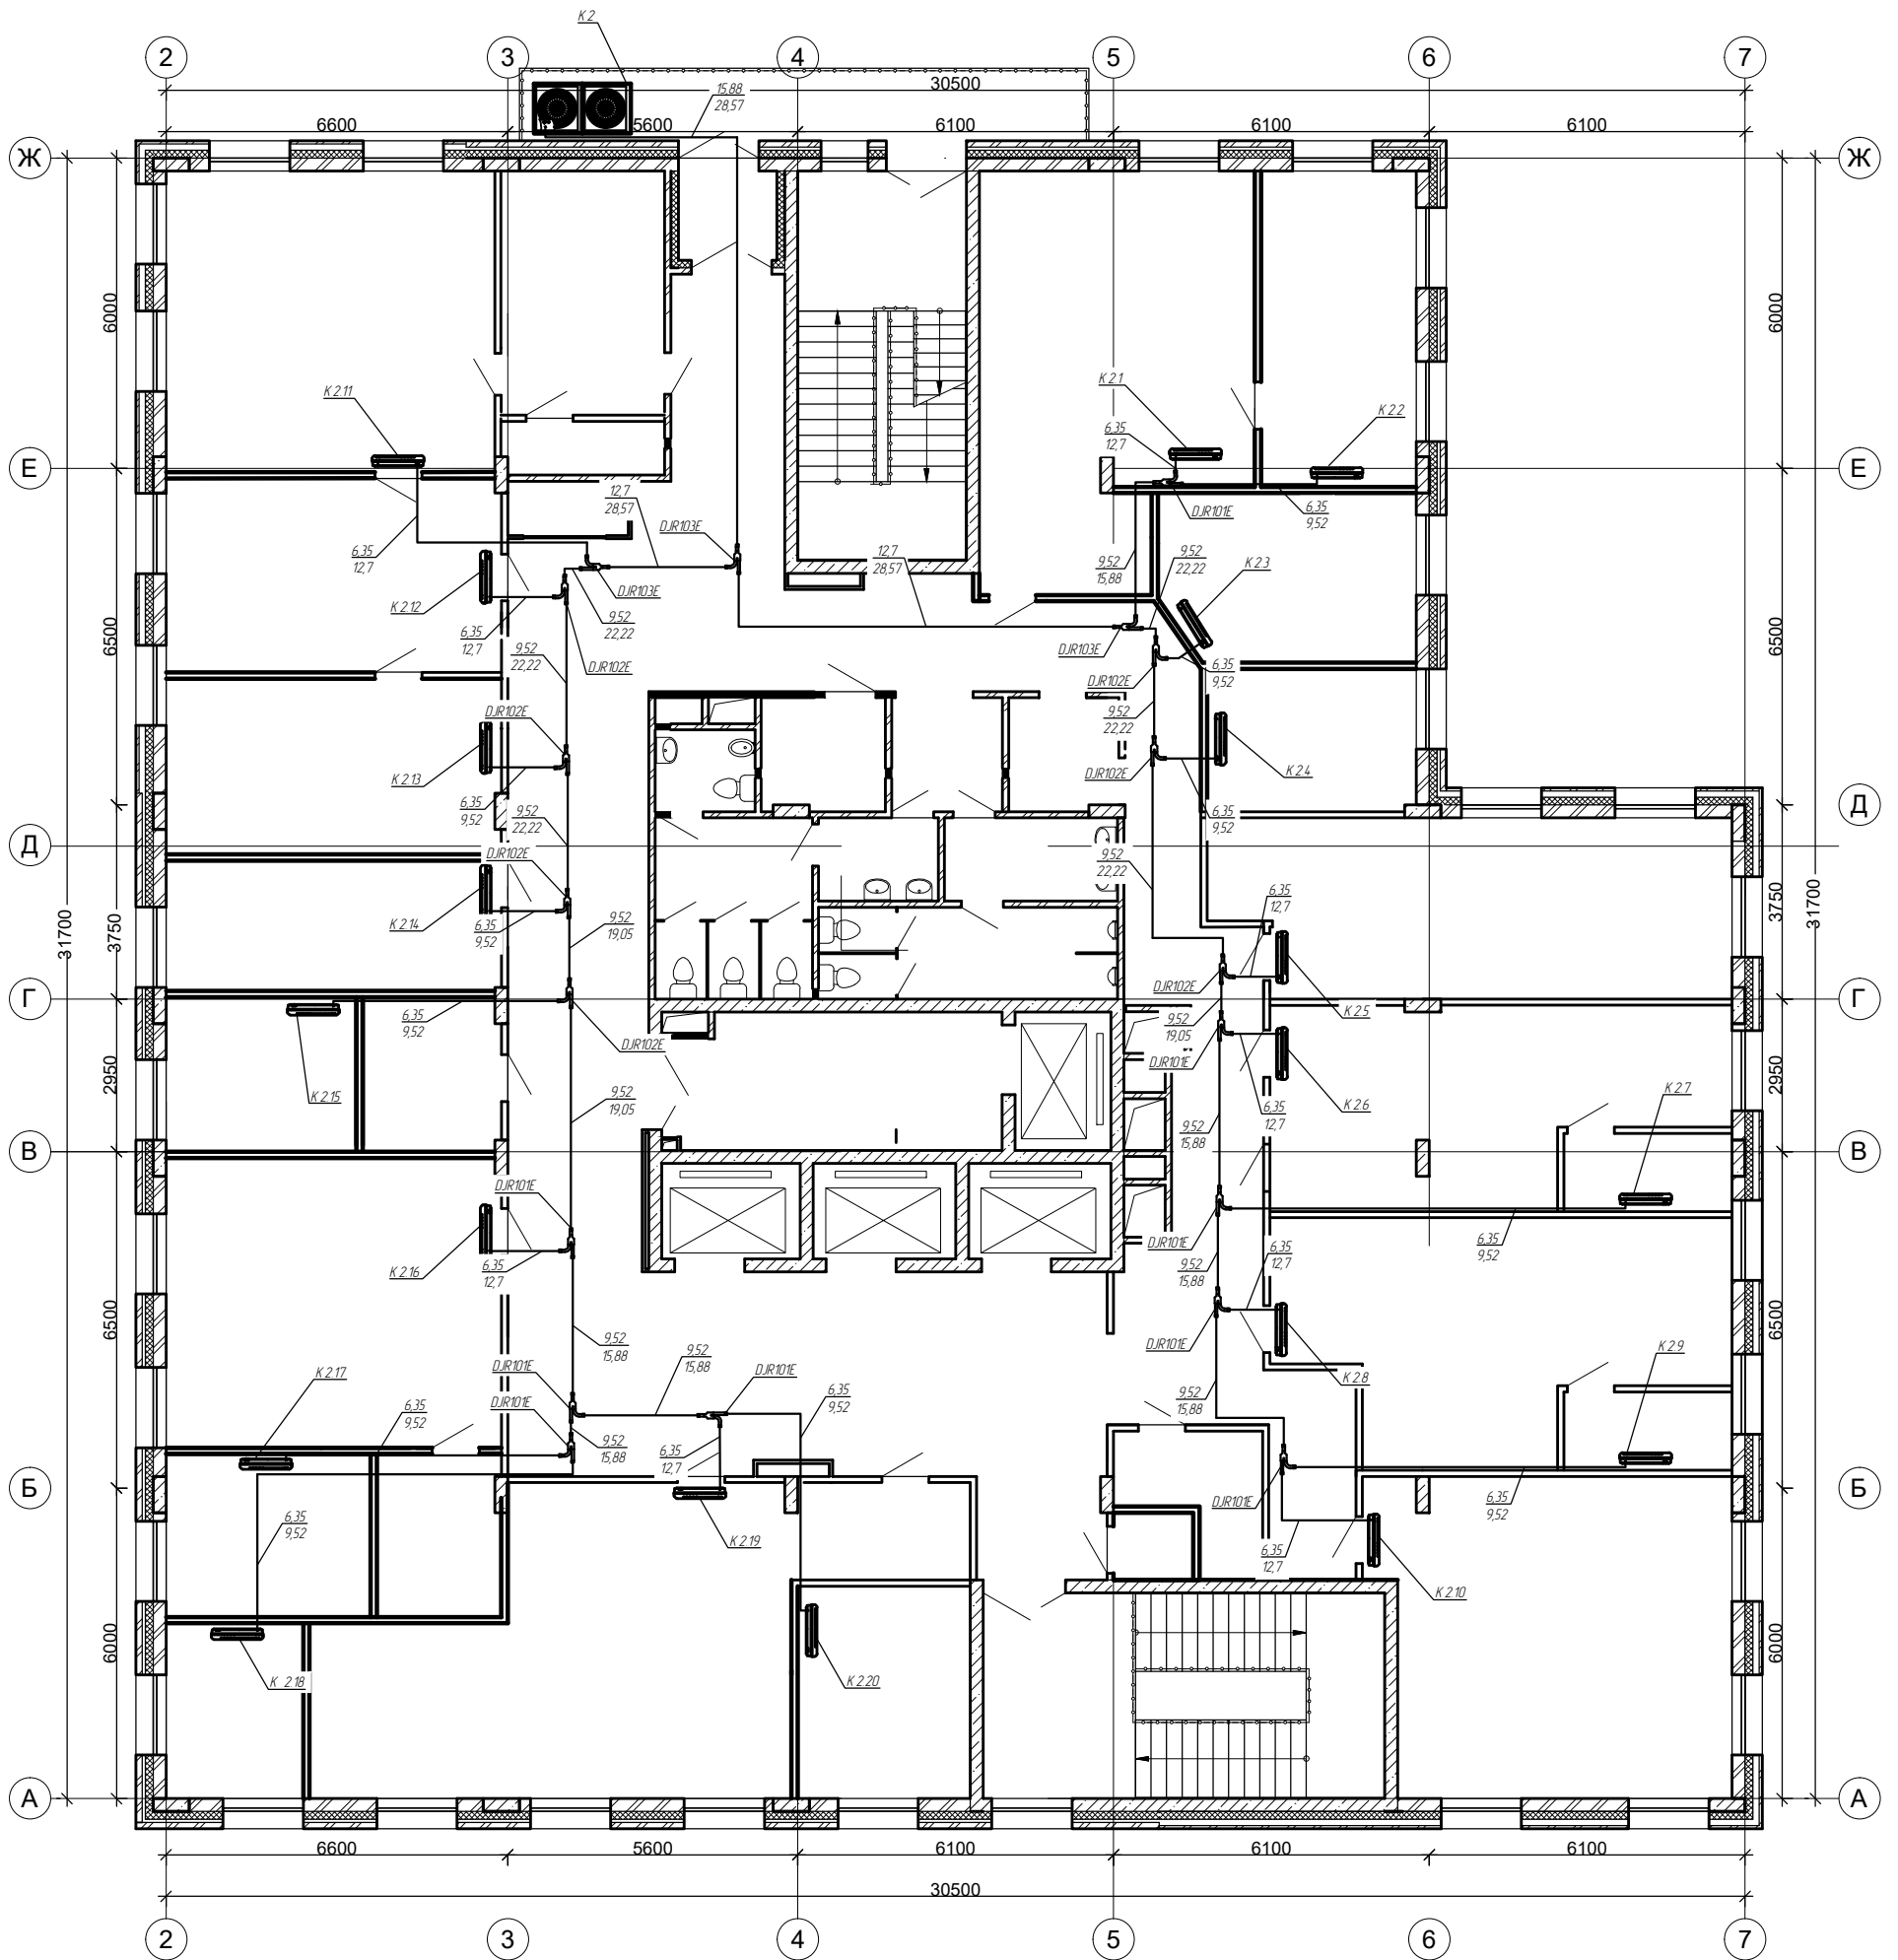

План дренажной системы 6 тажа

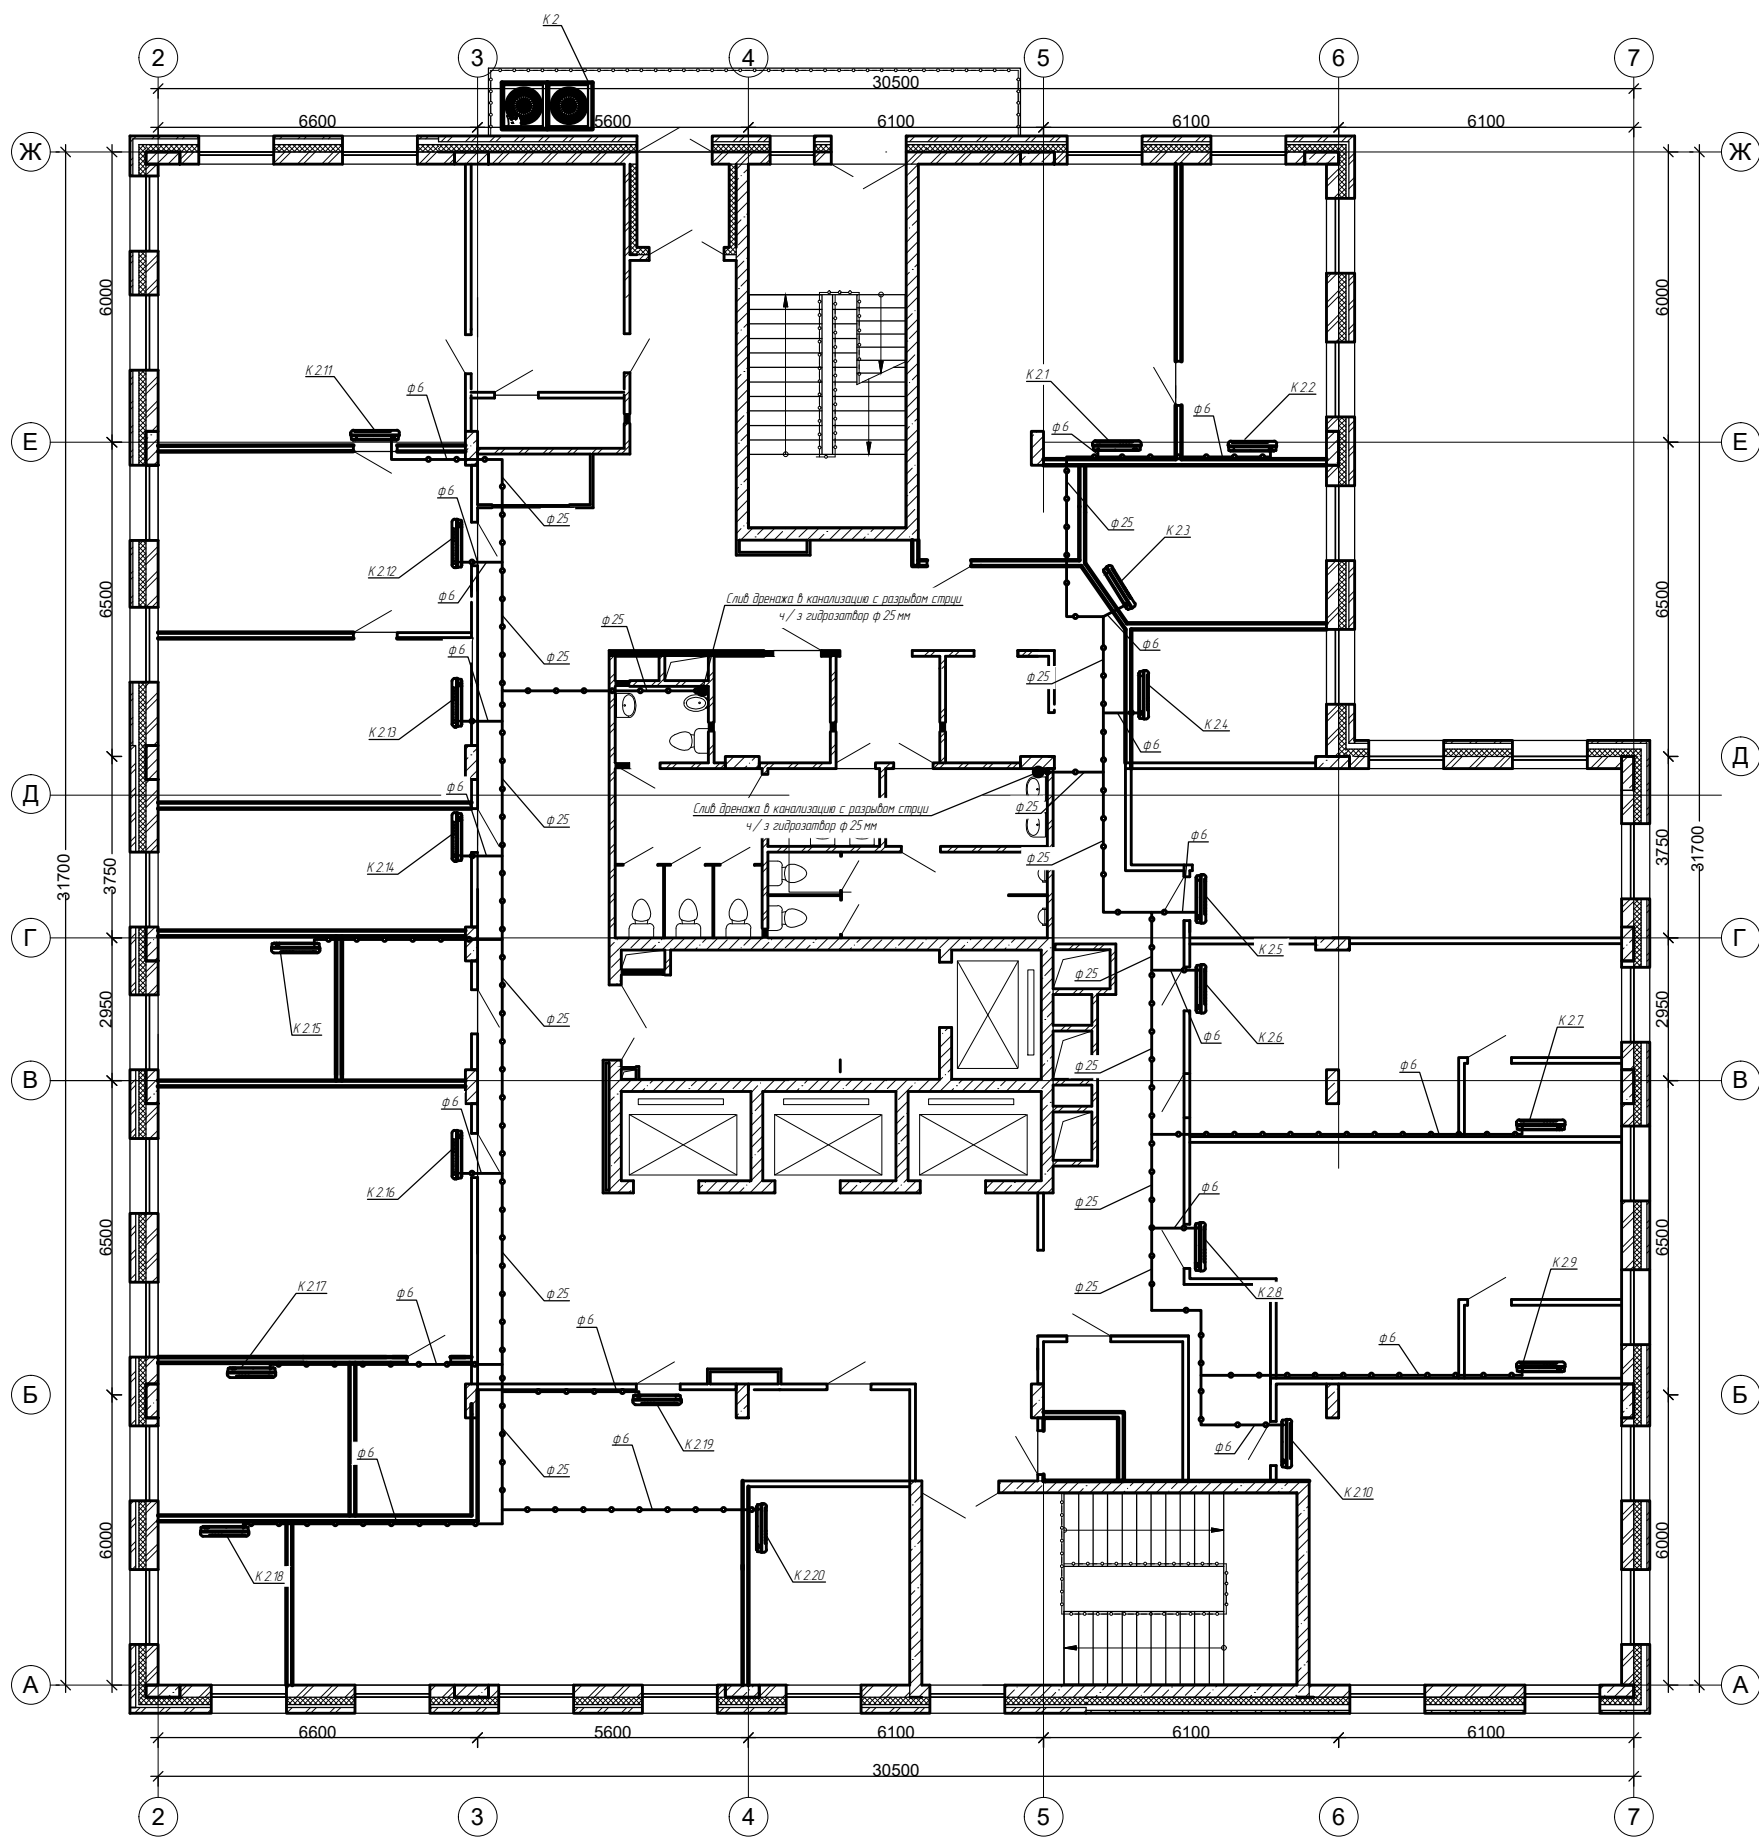

Заказчик:
Директор МУП «ЦМИ»

Подрядчик:
Директор ООО «ВЕНТСИБ-Н»

Э. В. Беляцкий

В. В. Бекишев