



# План мультizonальной системы 4 этажа здания по адресу: г. Новосибирск, ул. Романова, 33

## План дренажной системы

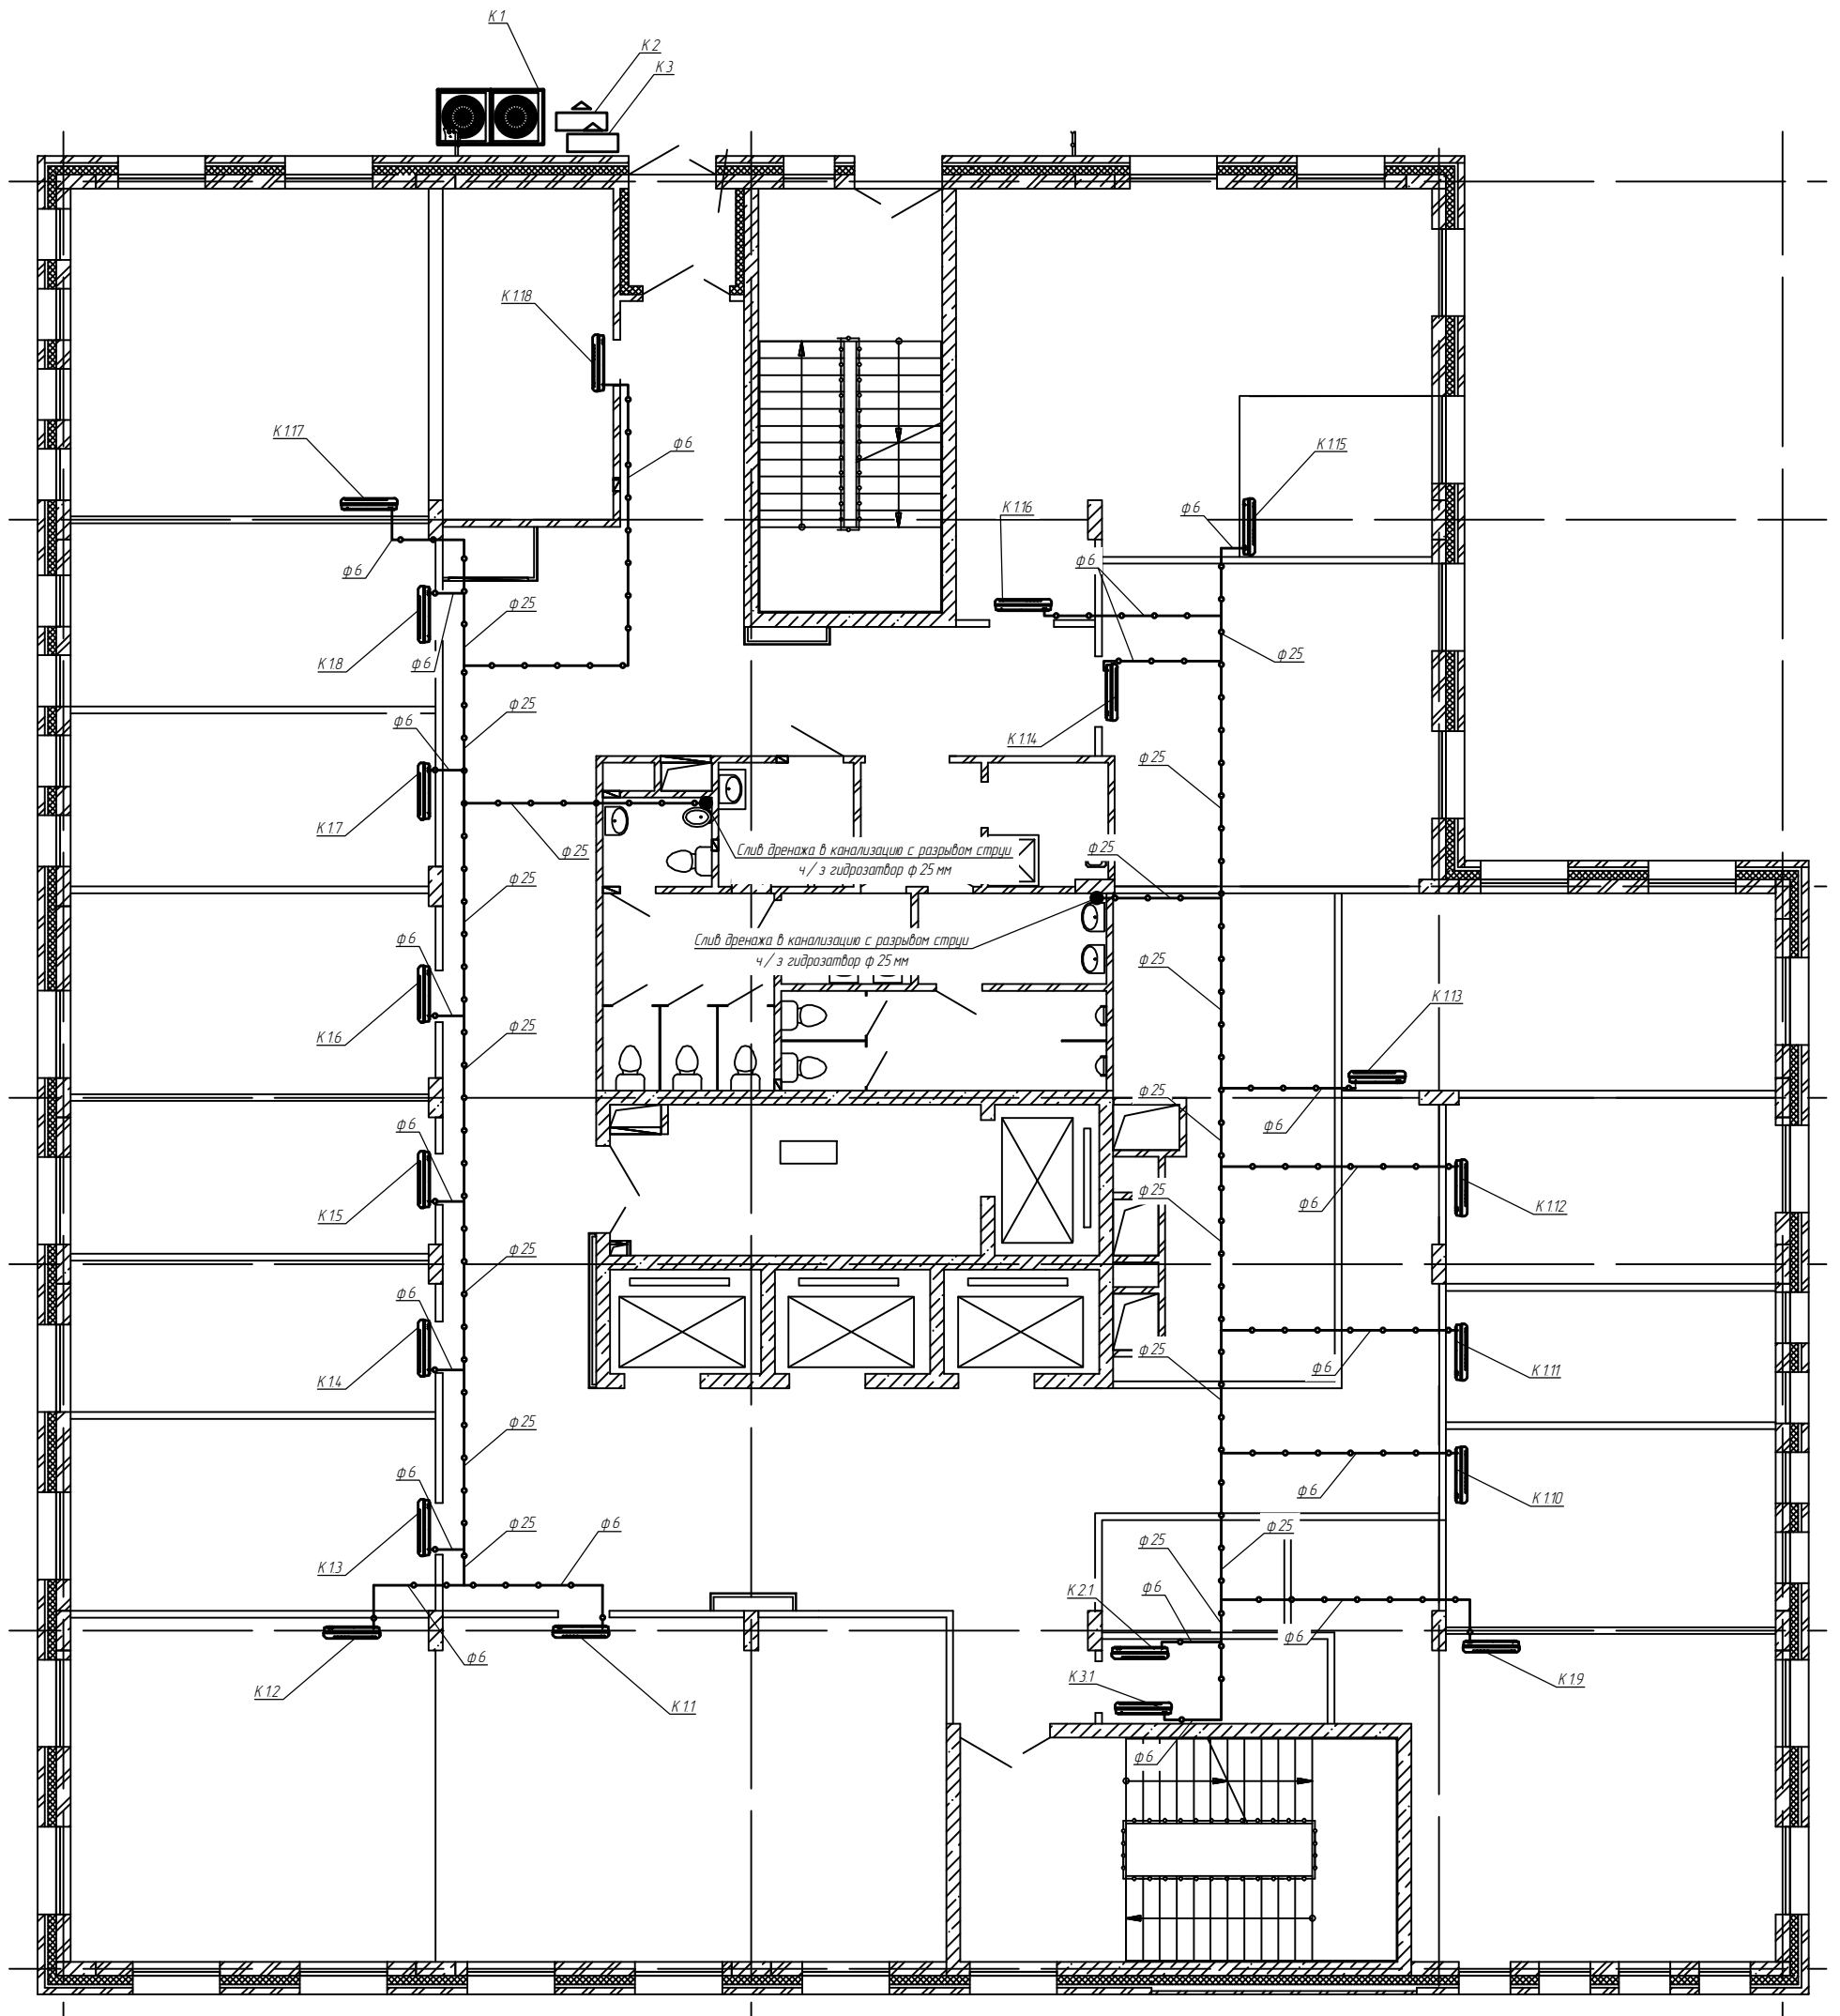

# План фреонопроводов

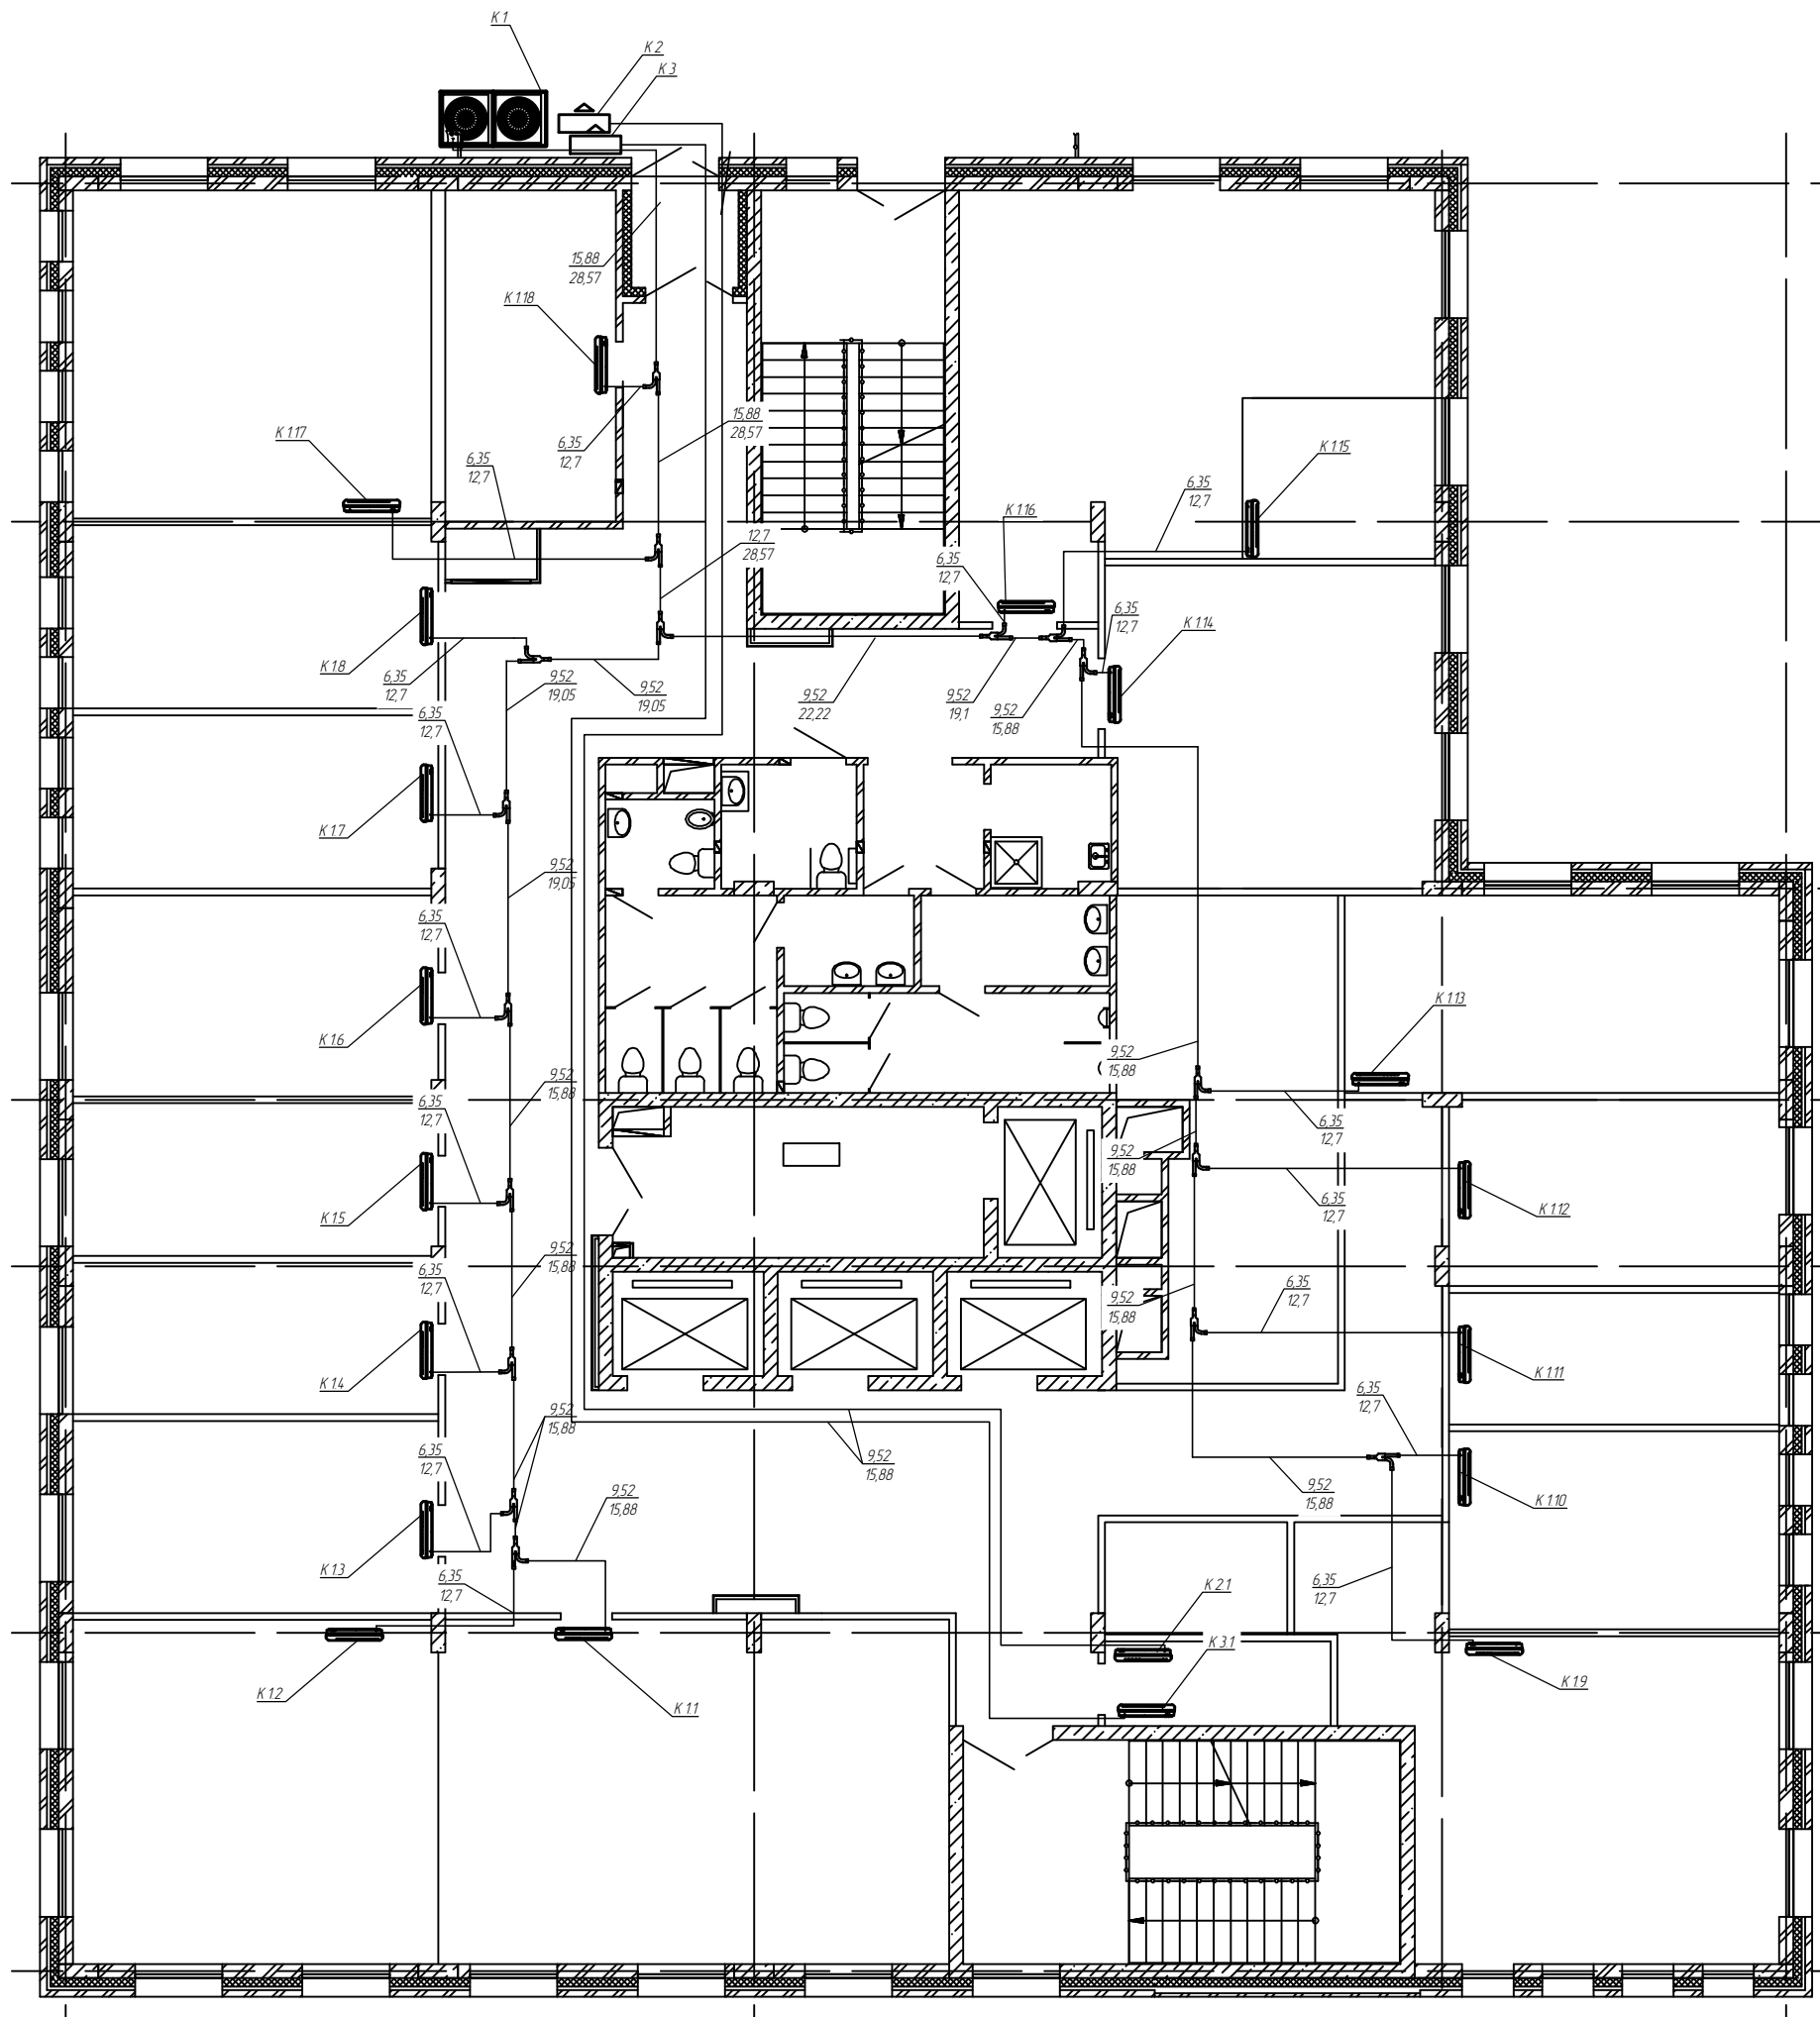

Заказчик:  
Директор МУП «ЦМИ»

\_\_\_\_\_ Э. В. Беяцкий

Подрядчик:  
Директор ООО «ВЕНТСИБ-Н»

\_\_\_\_\_ В. В. Бекишев