



Планы мультizonальных систем 1, 2 и 3 этажей здания по адресу: г. Новосибирск, ул. Романова, 33


План дренажной системы 1 этажа

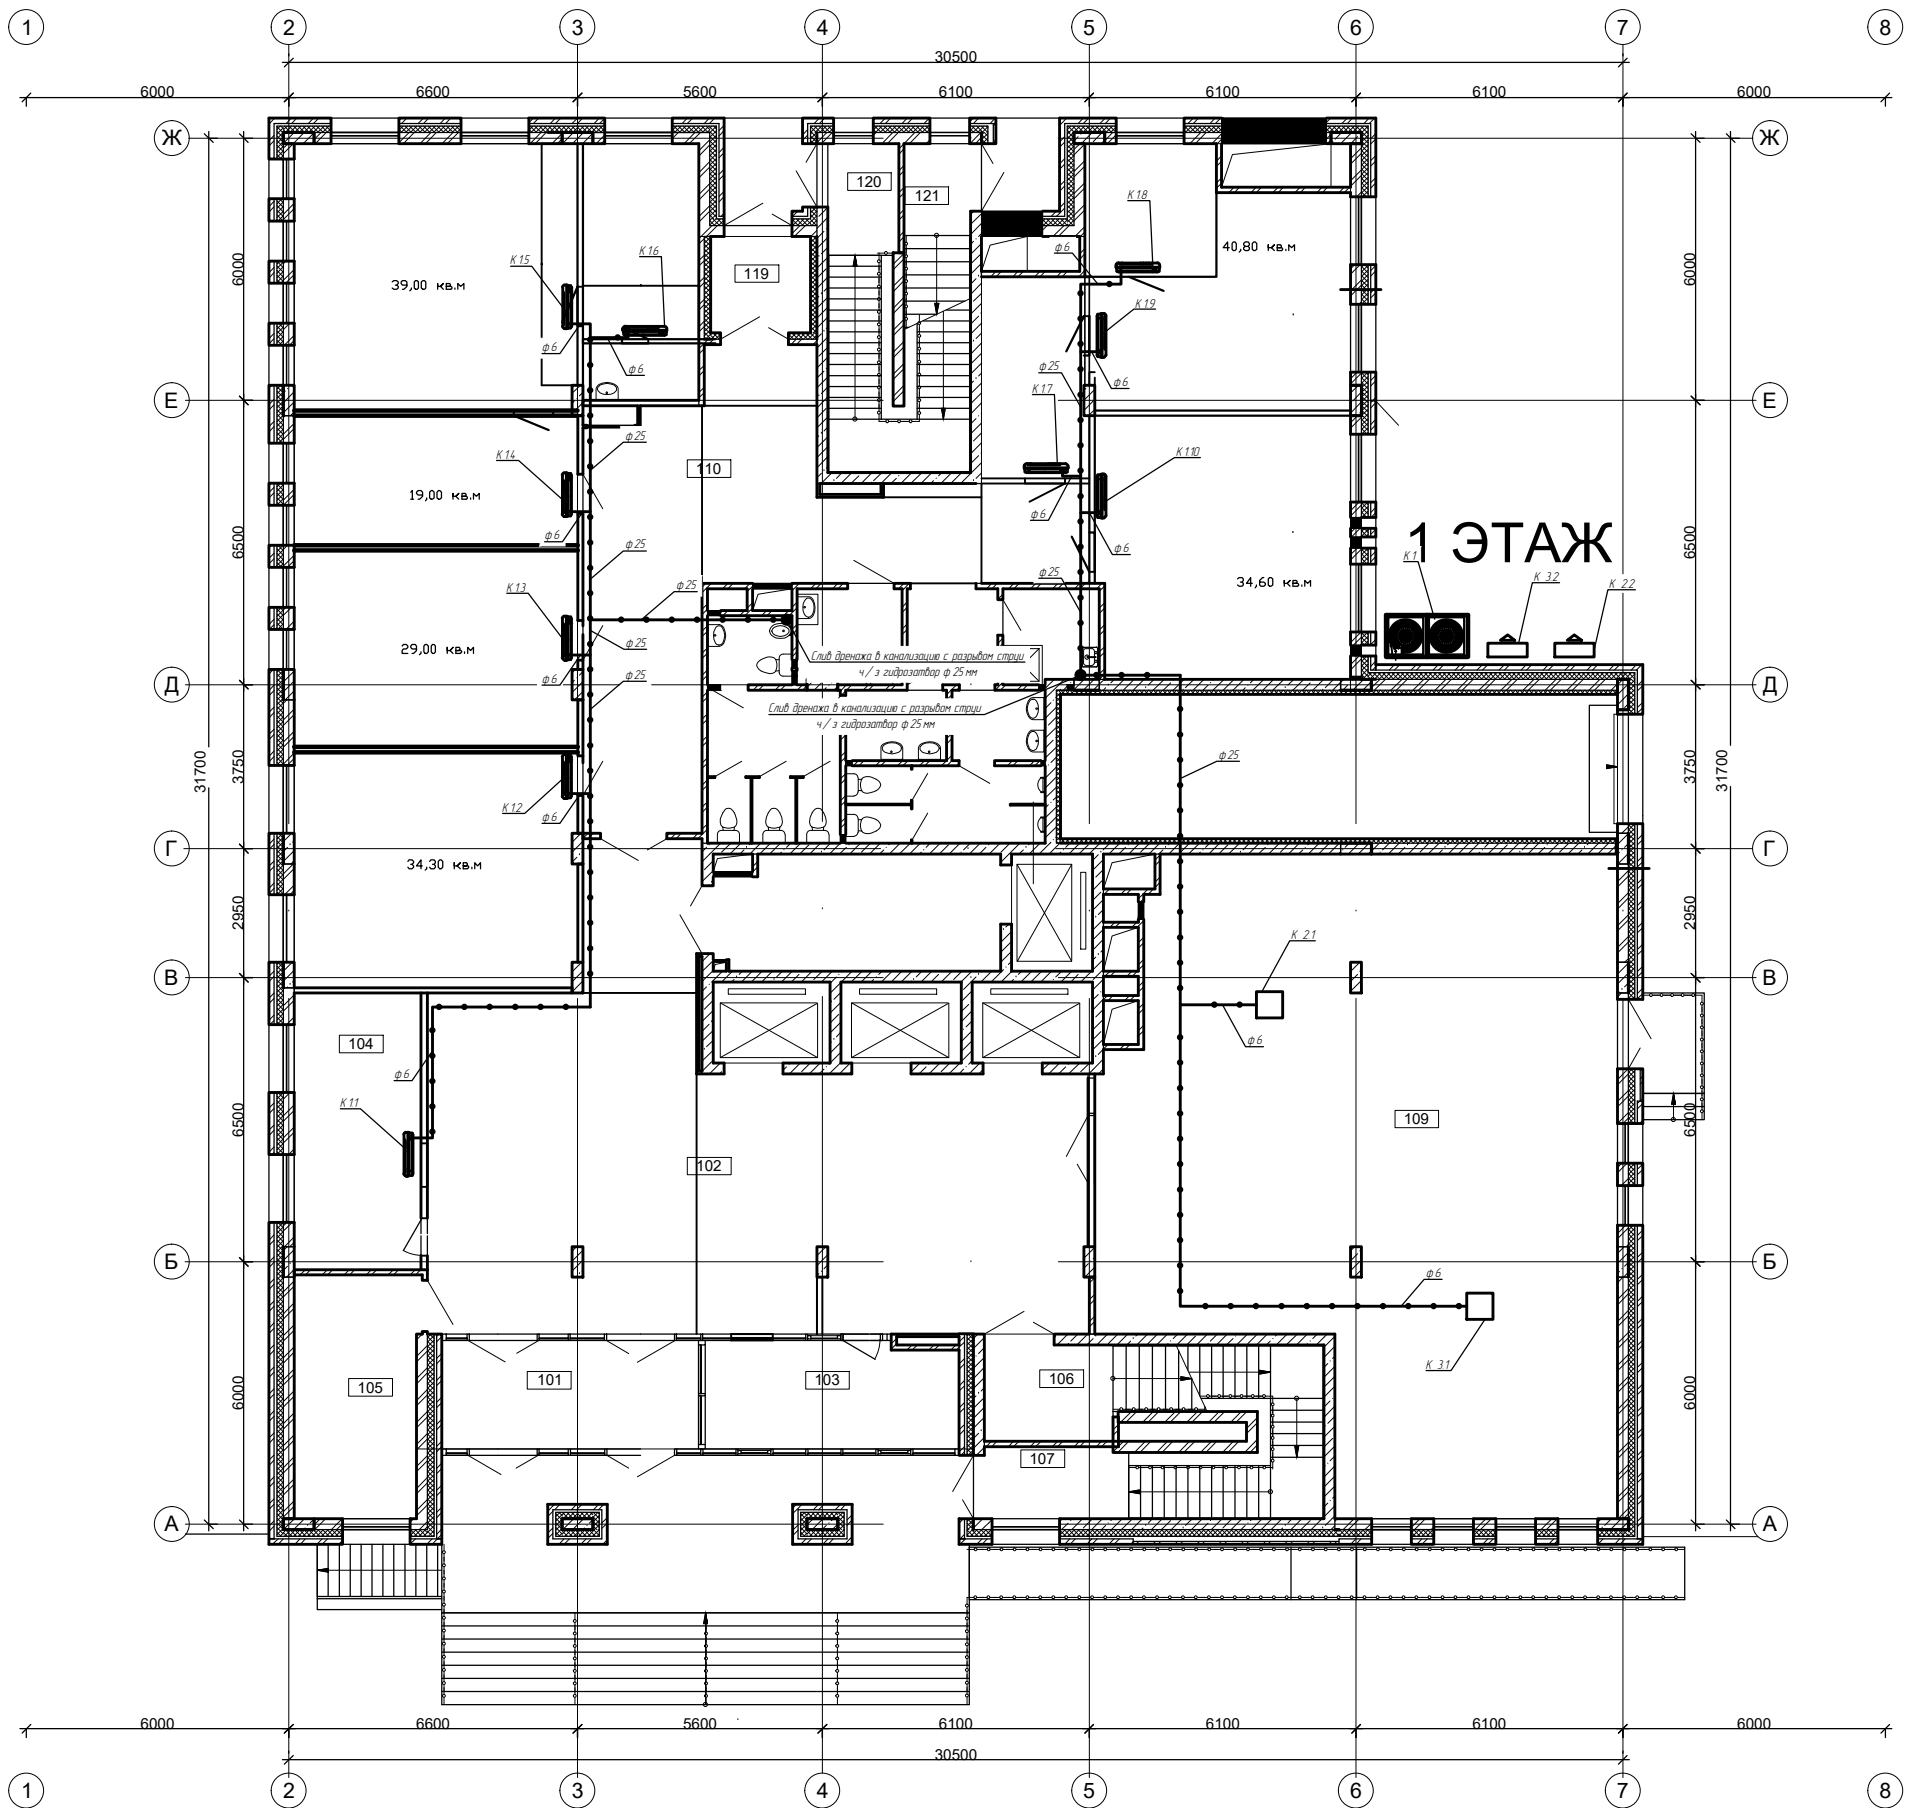


План фреоновых трубопроводов 1 этажа

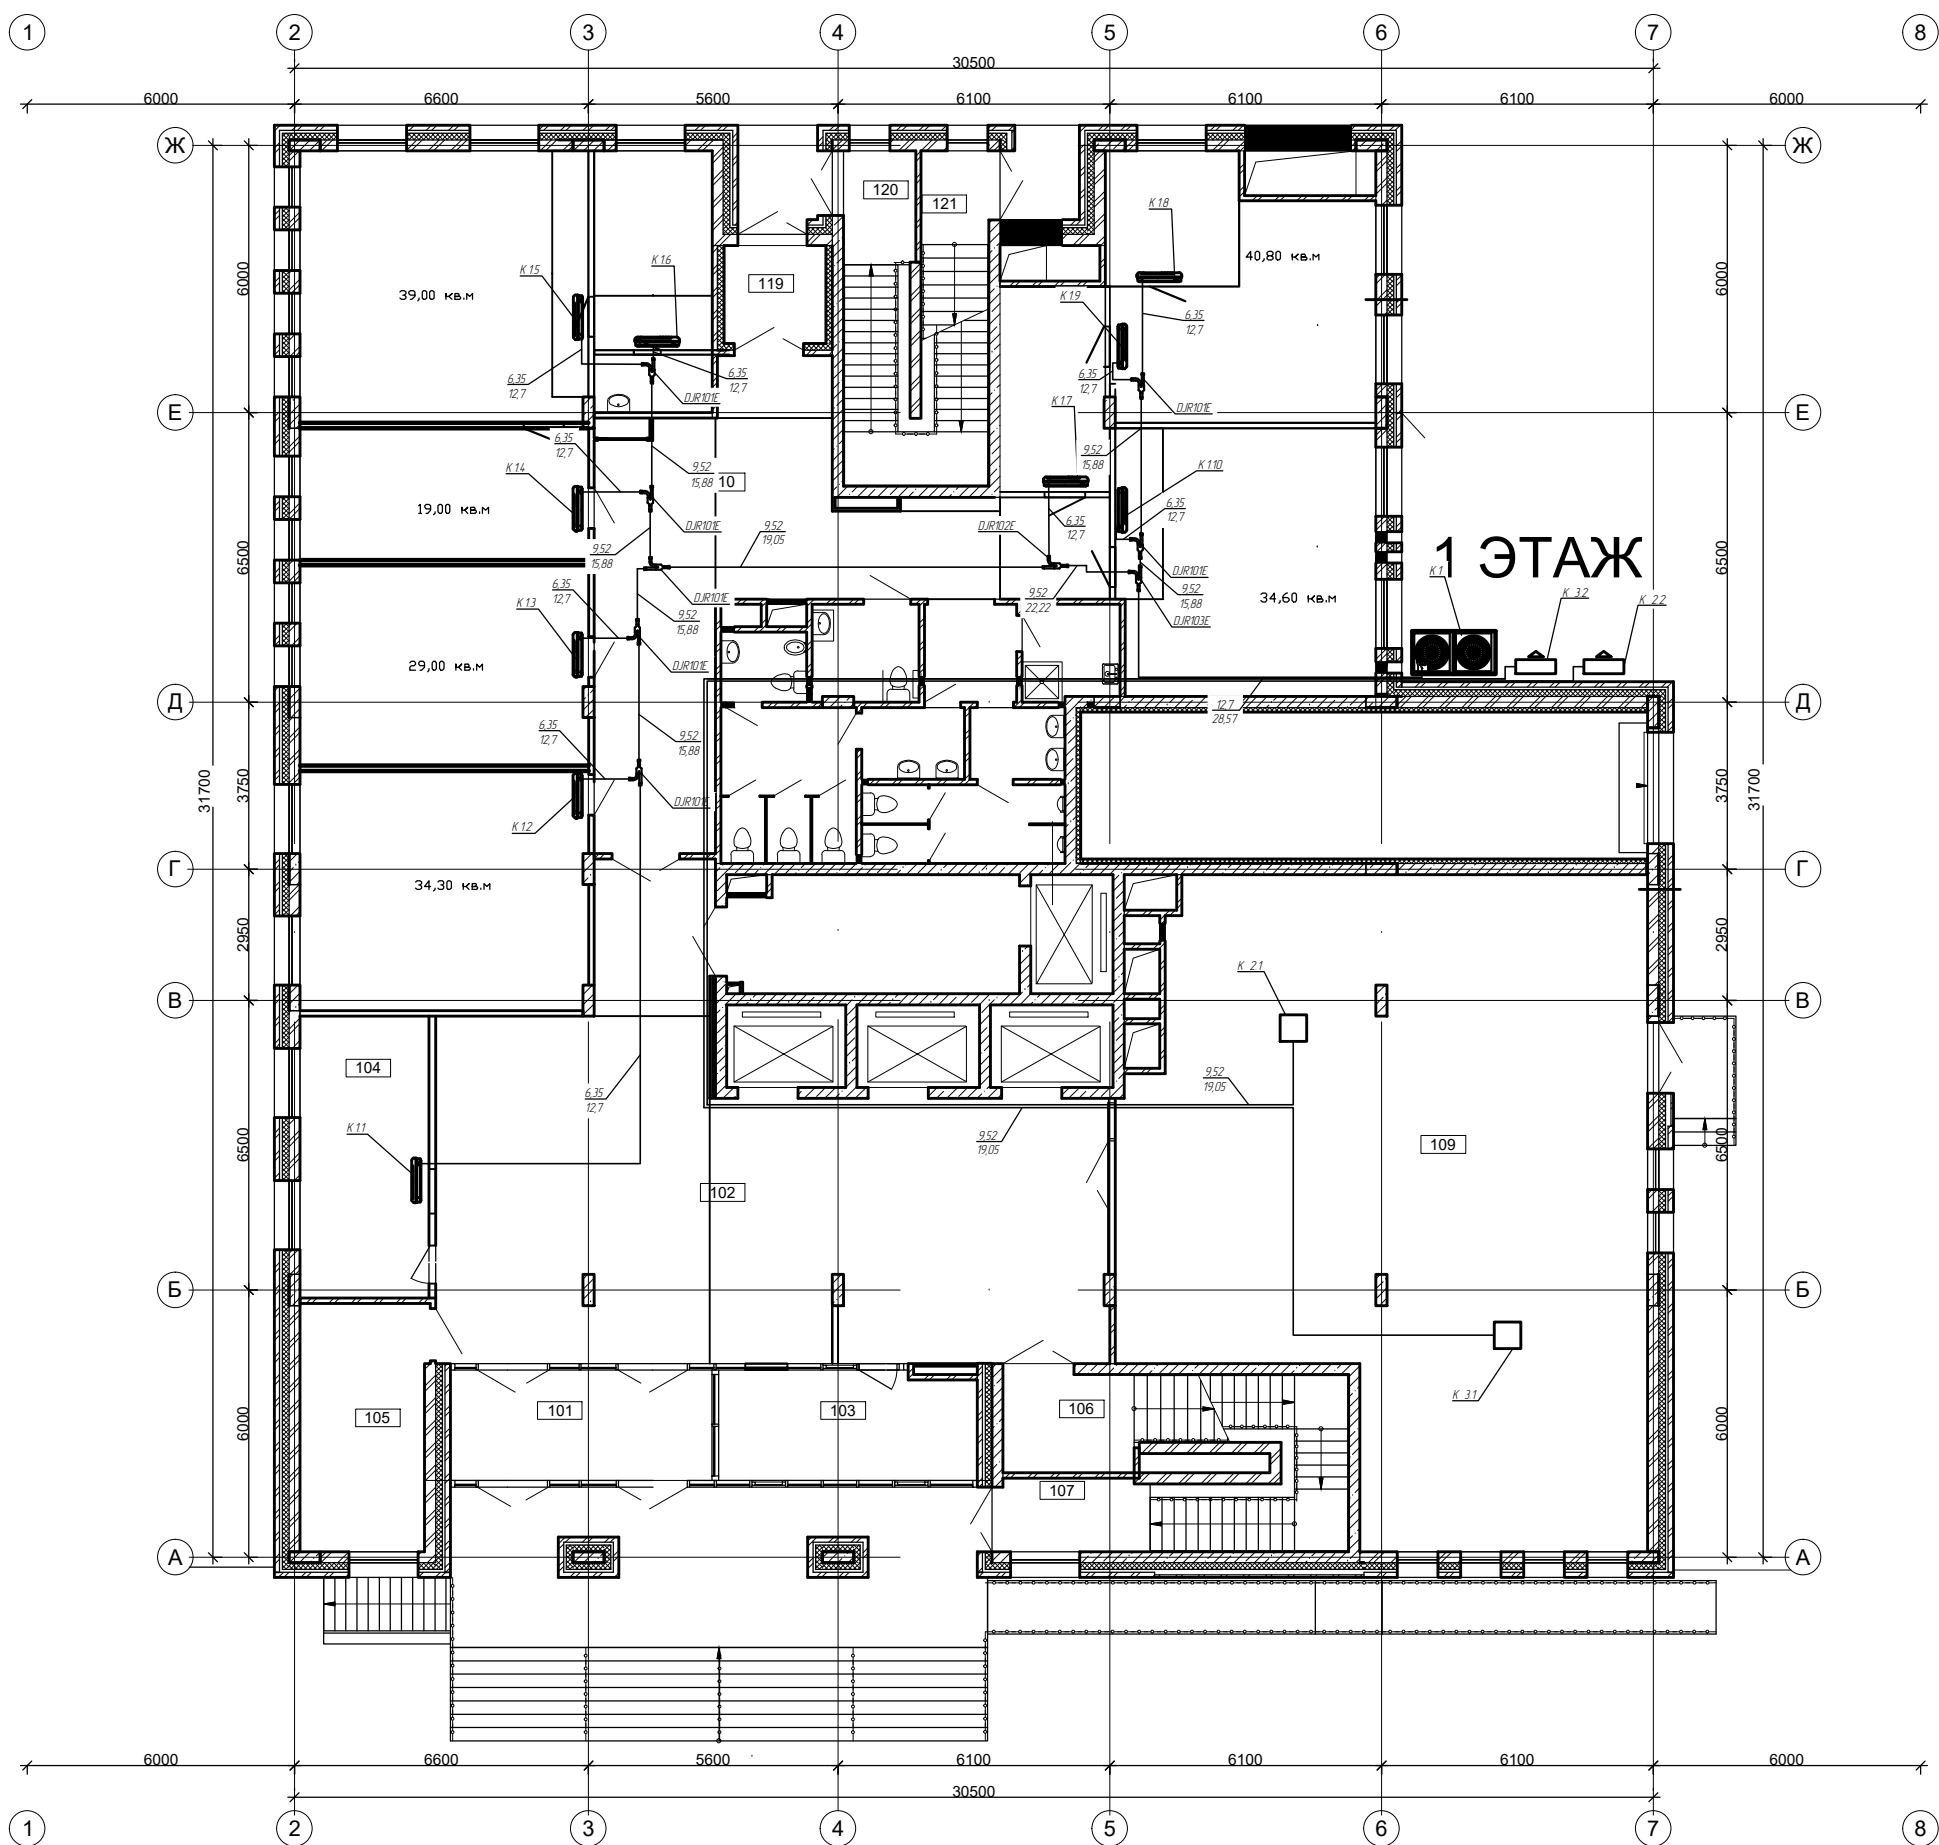


План дренажной системы 2 этажа

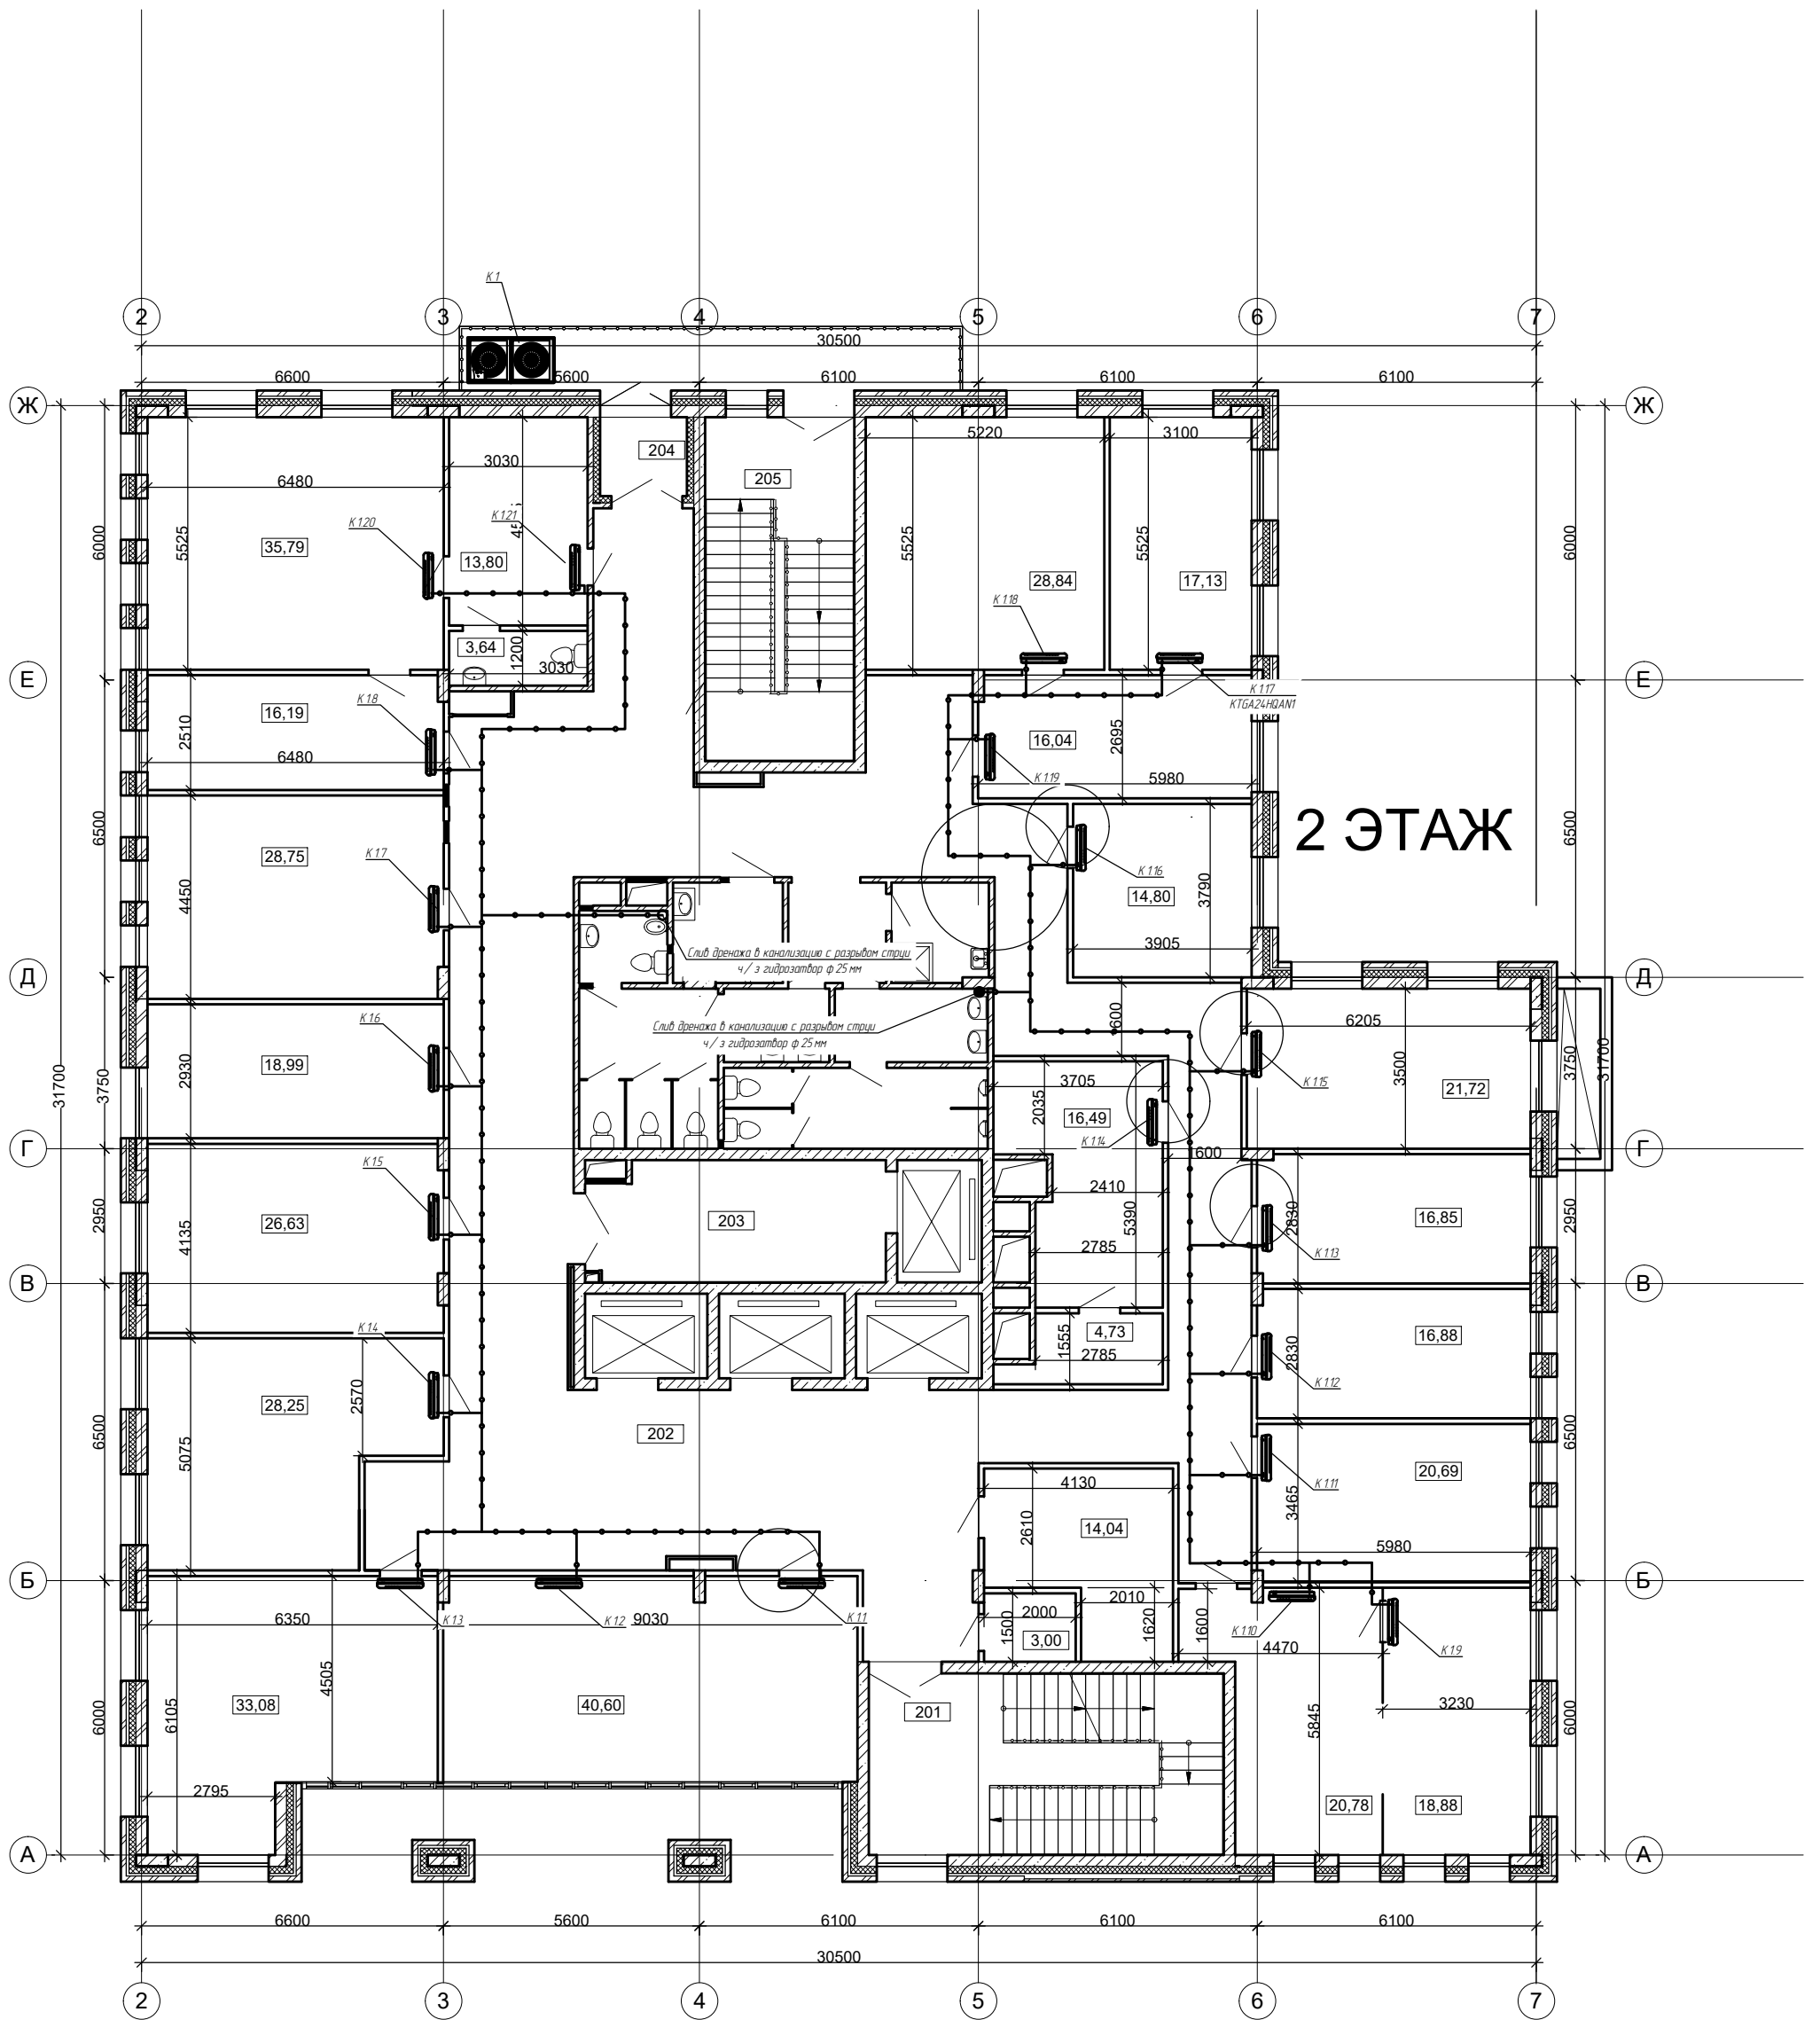


План фреоноводов 2 этажа

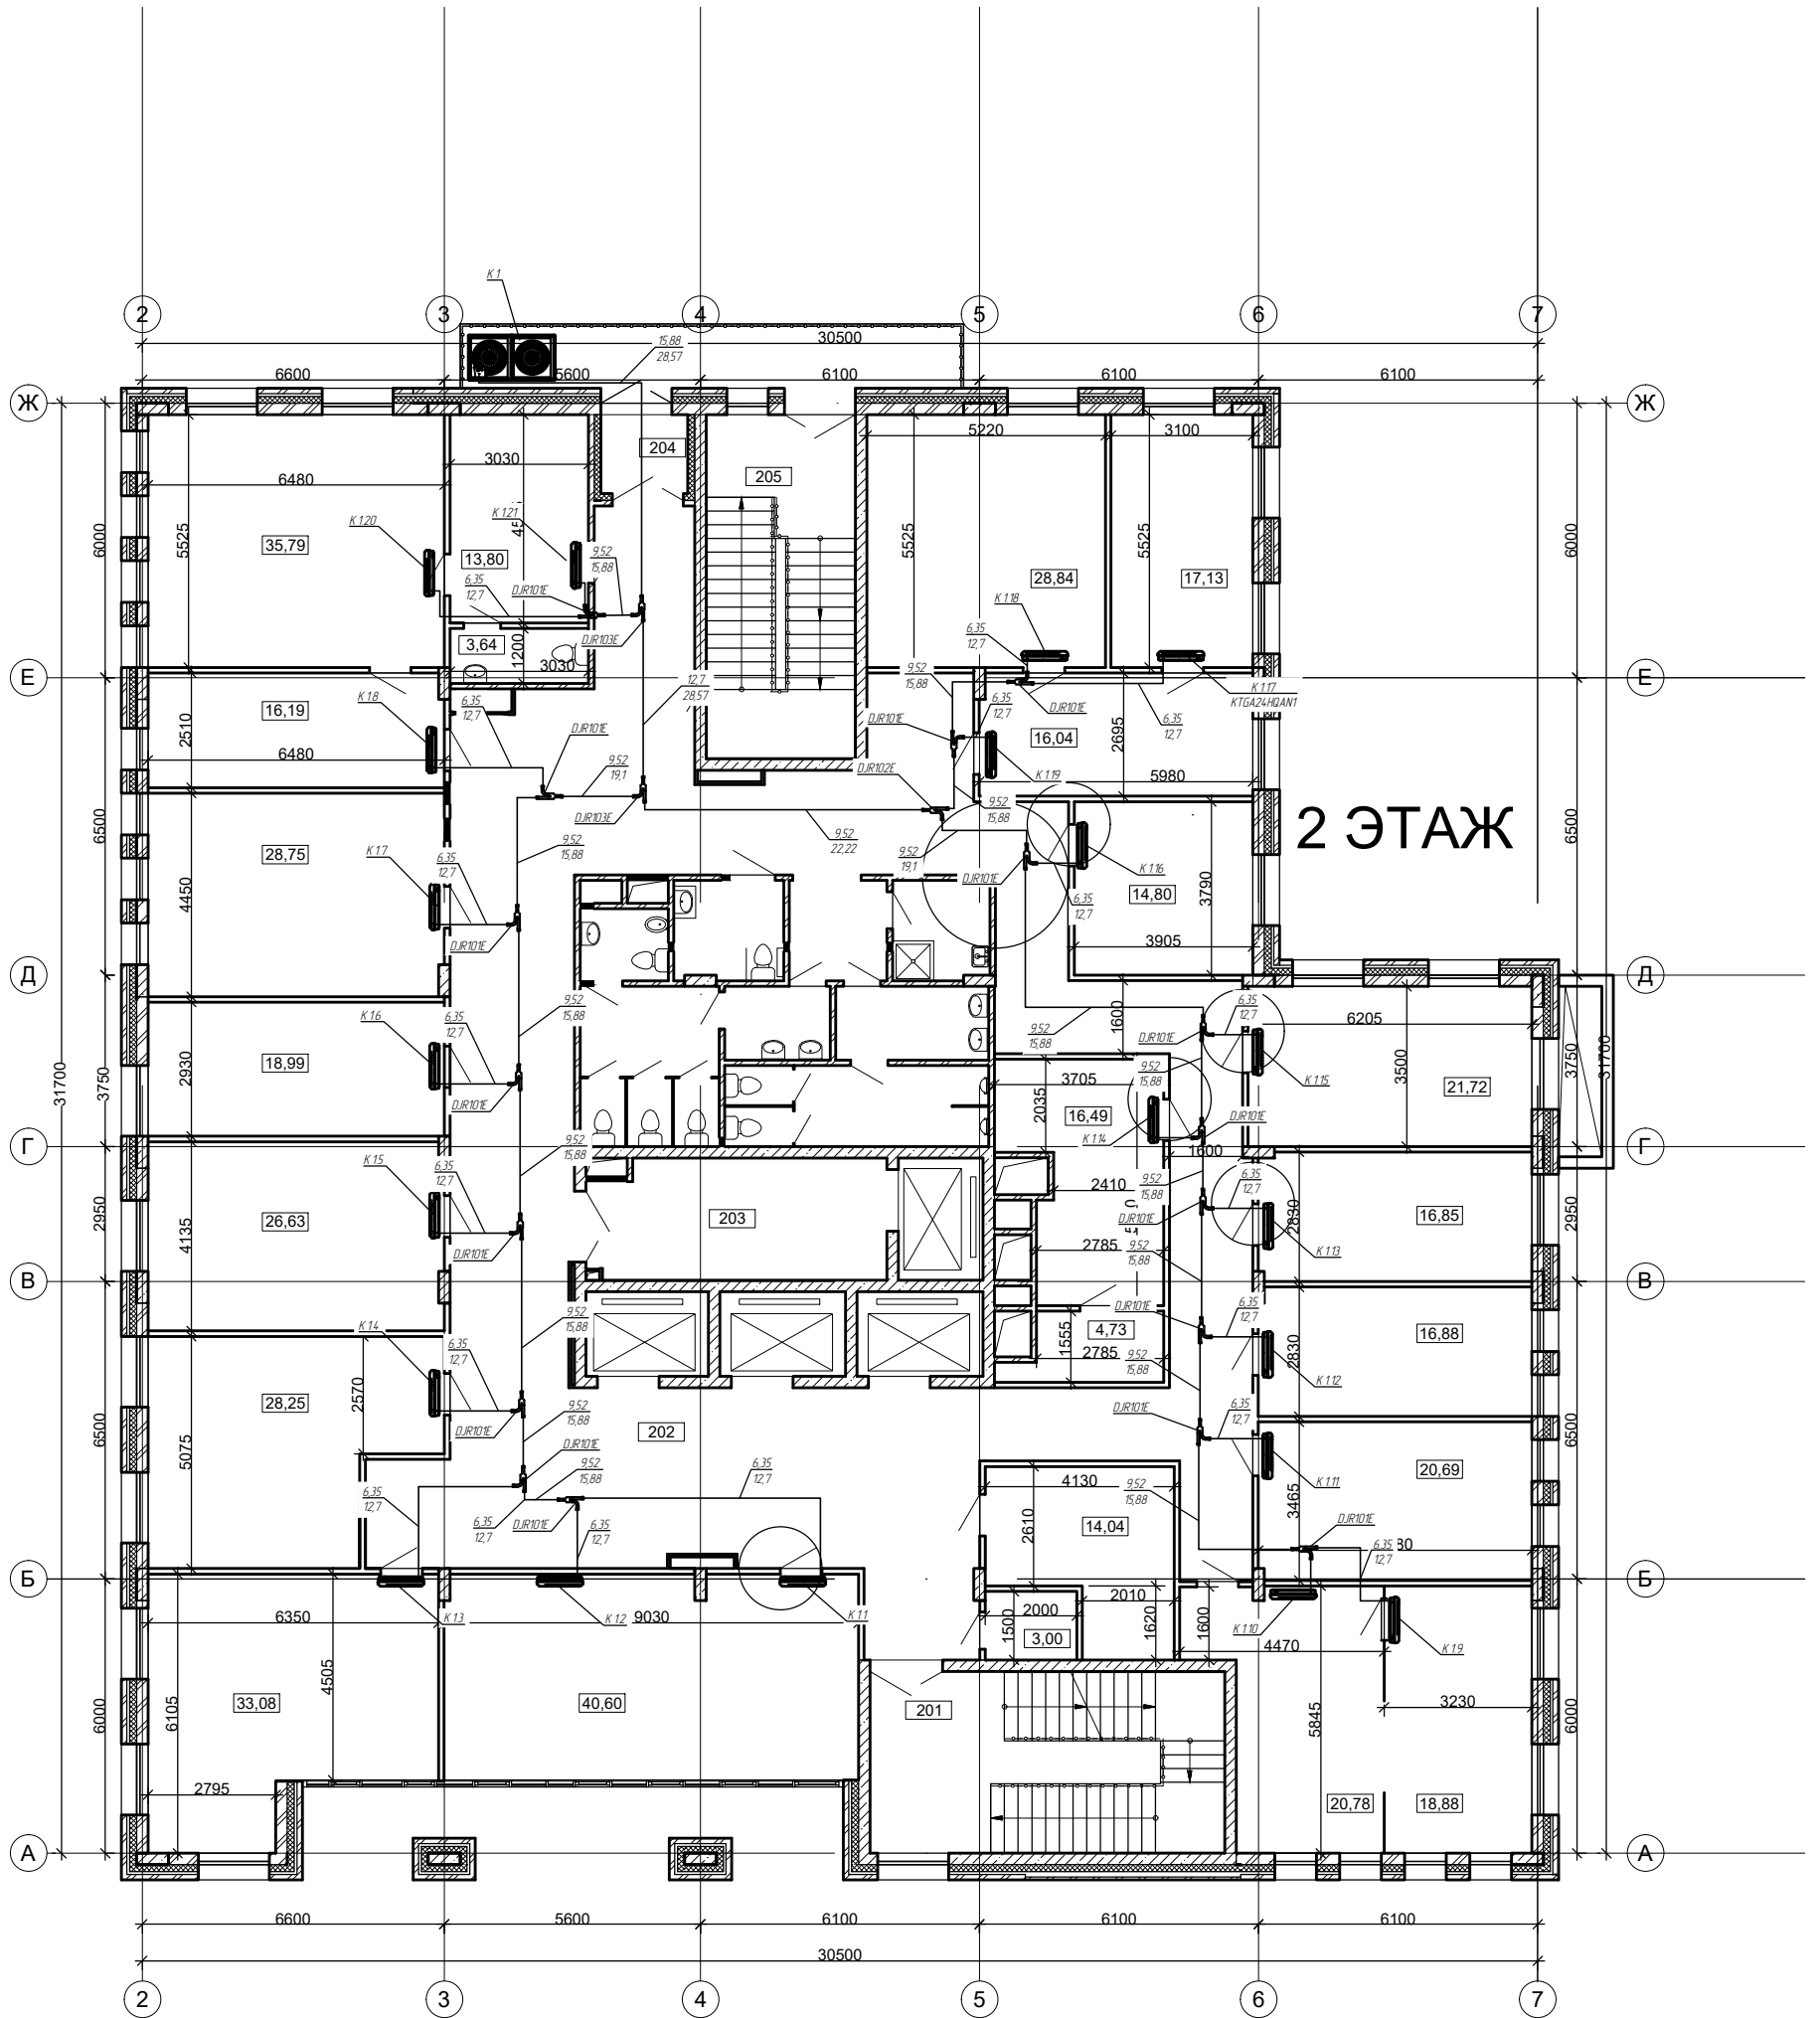

План дренажной системы 3 этажа

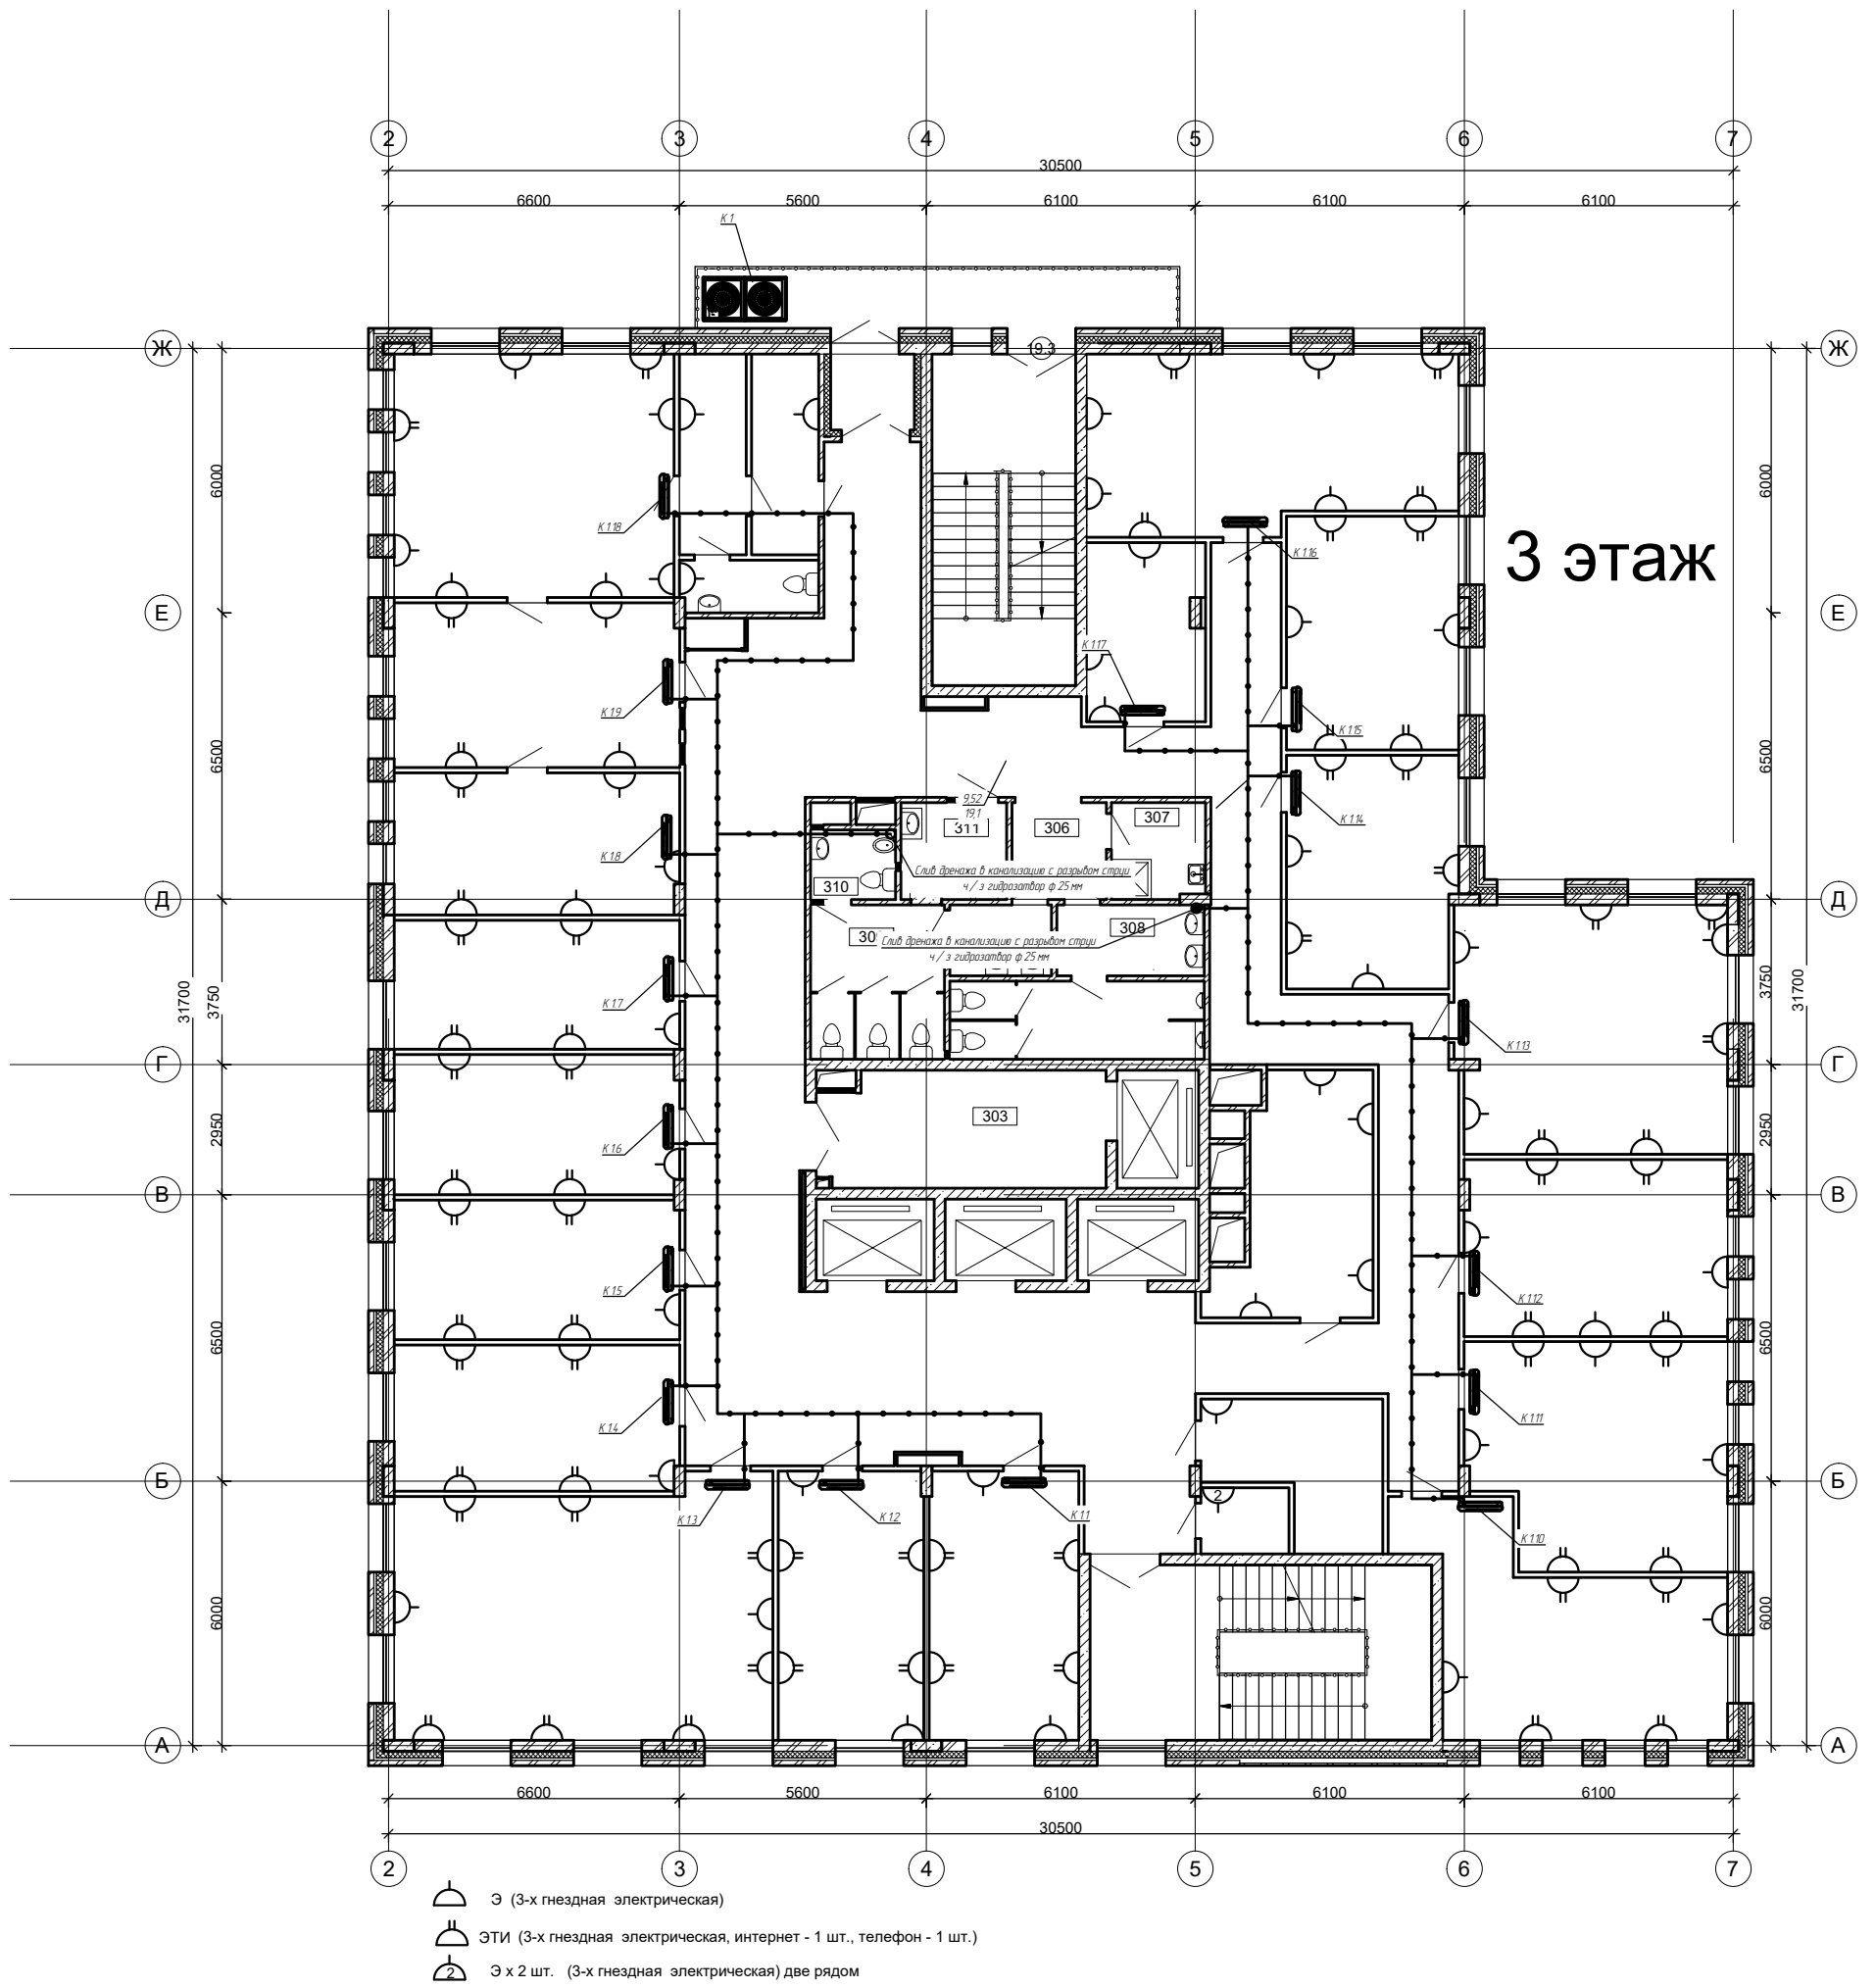

План фреоновых проводов 3 этажа

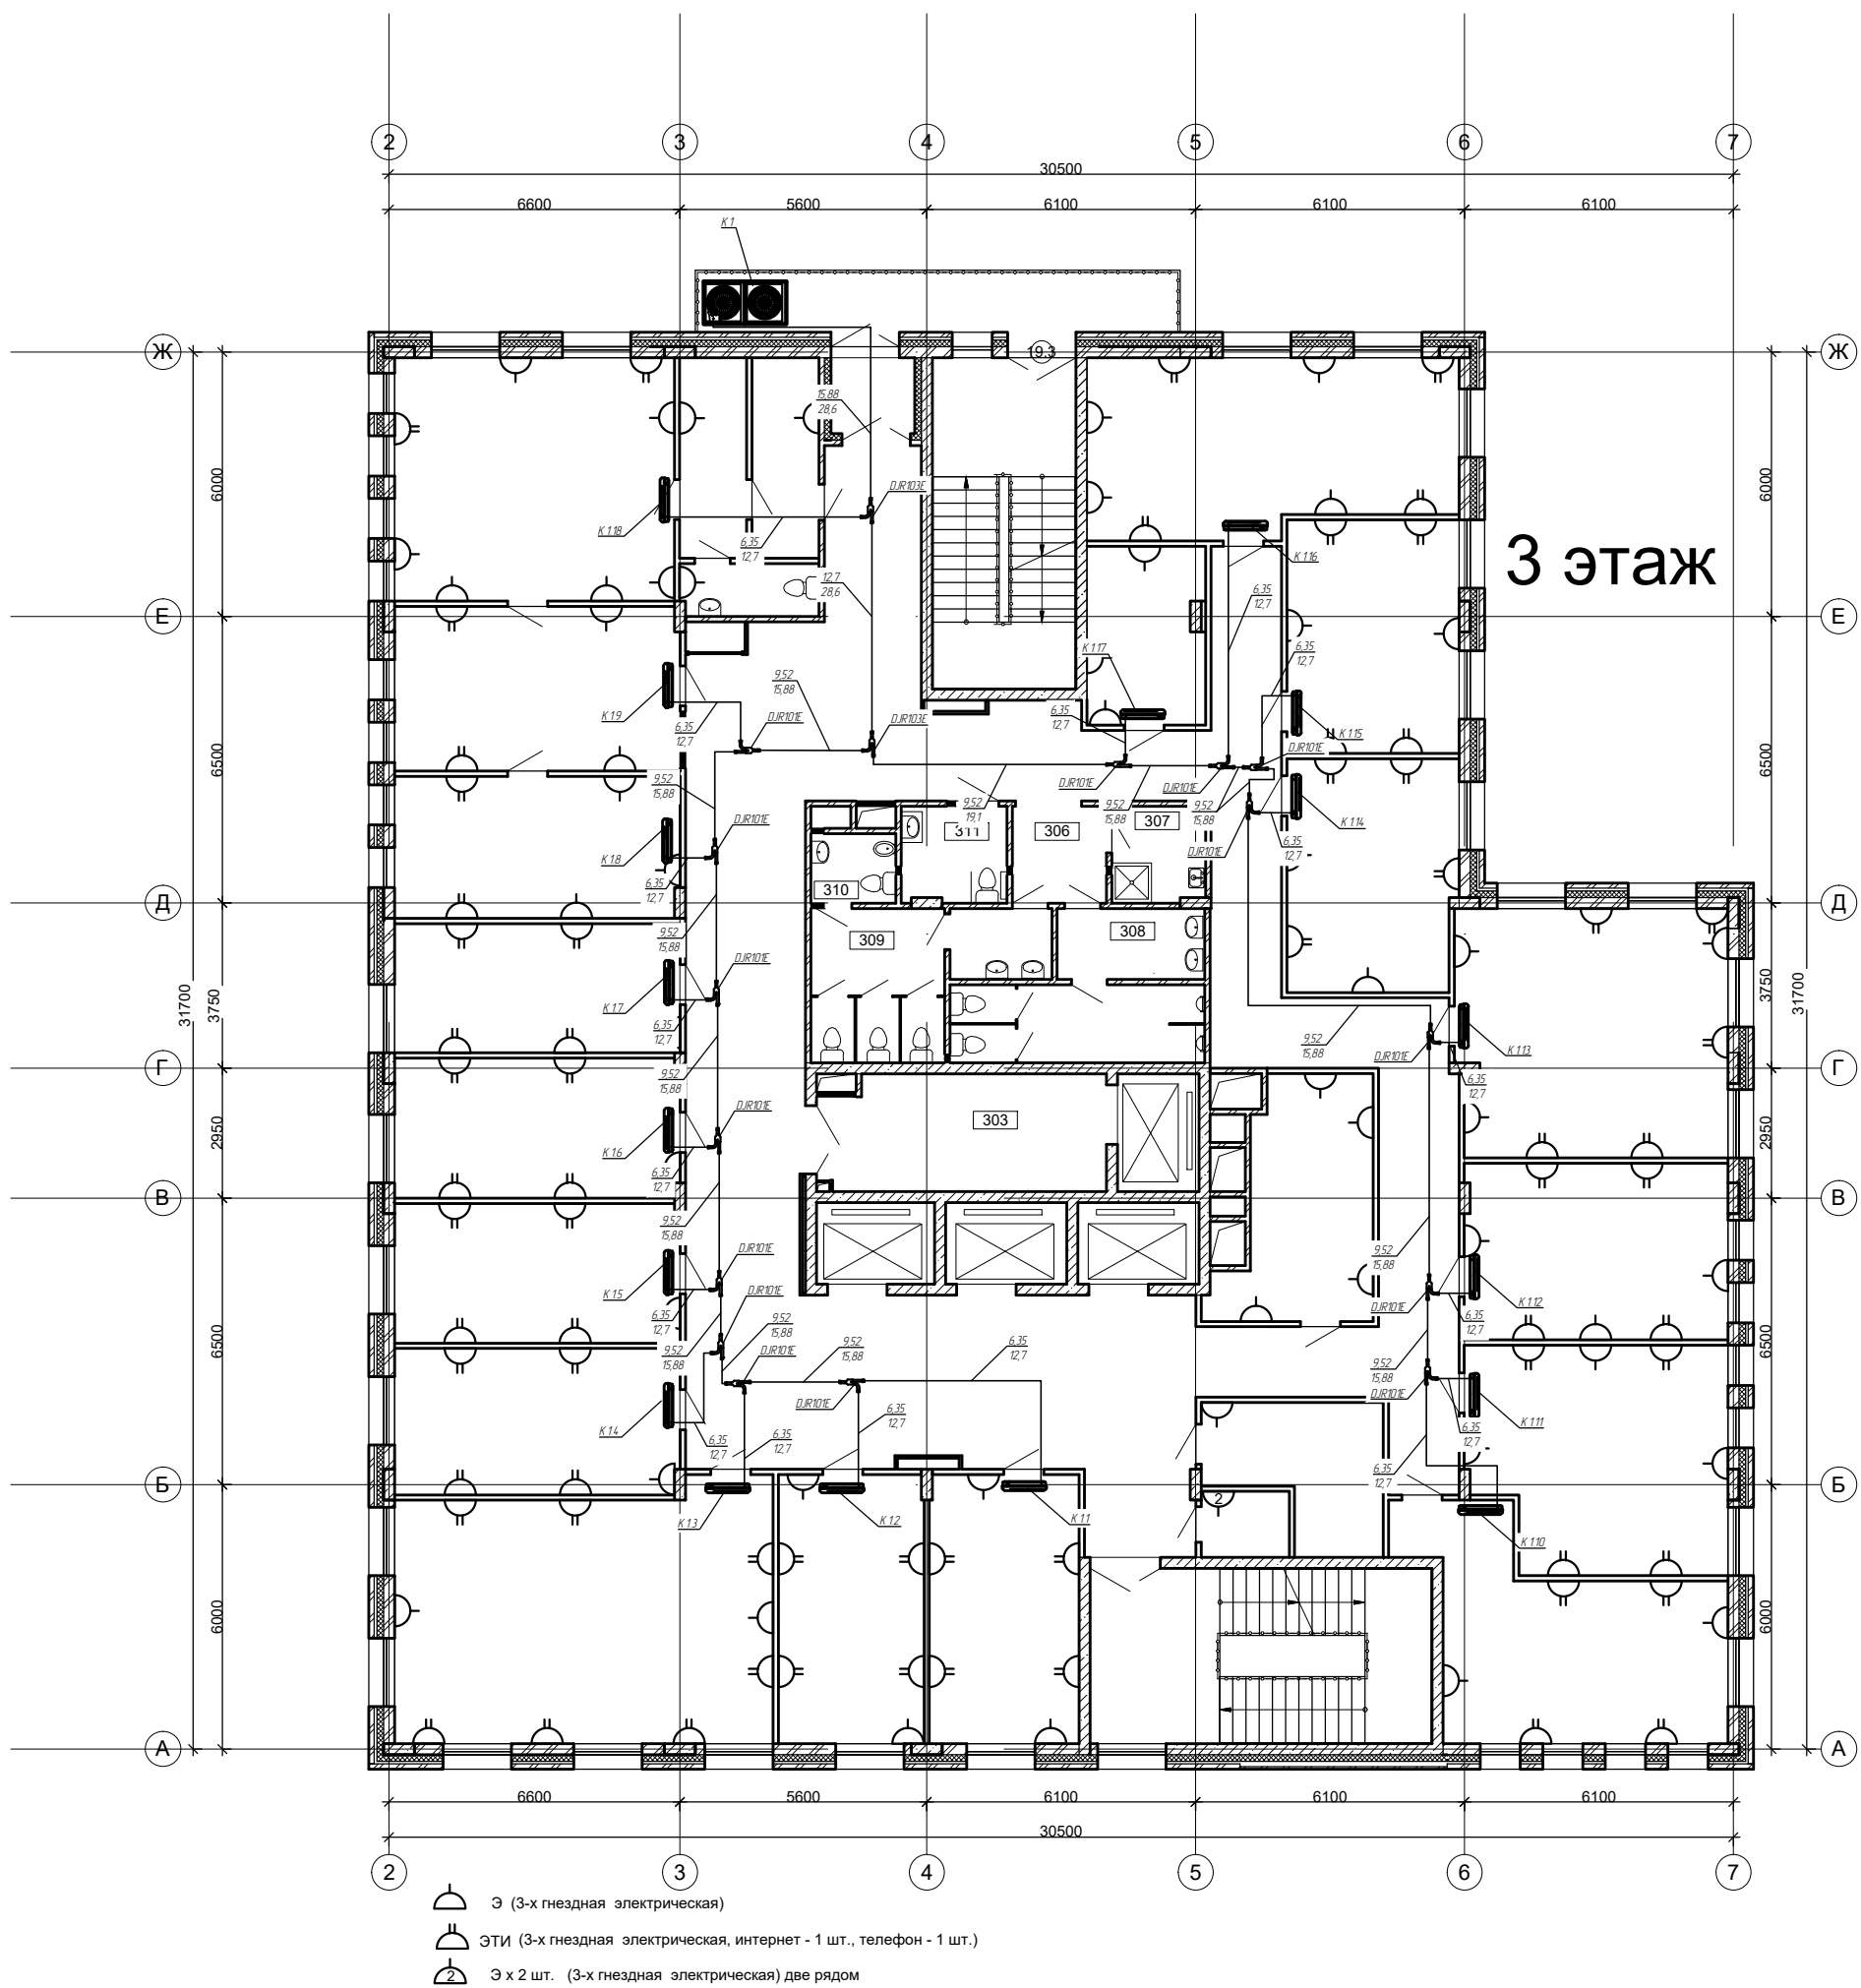

Заказчик:
Директор МУП «ЦМИ»

Подрядчик:
Директор ООО «ВЕНТСИБ-Н»

Э. В. Беяцкий

В. В. Бекишев