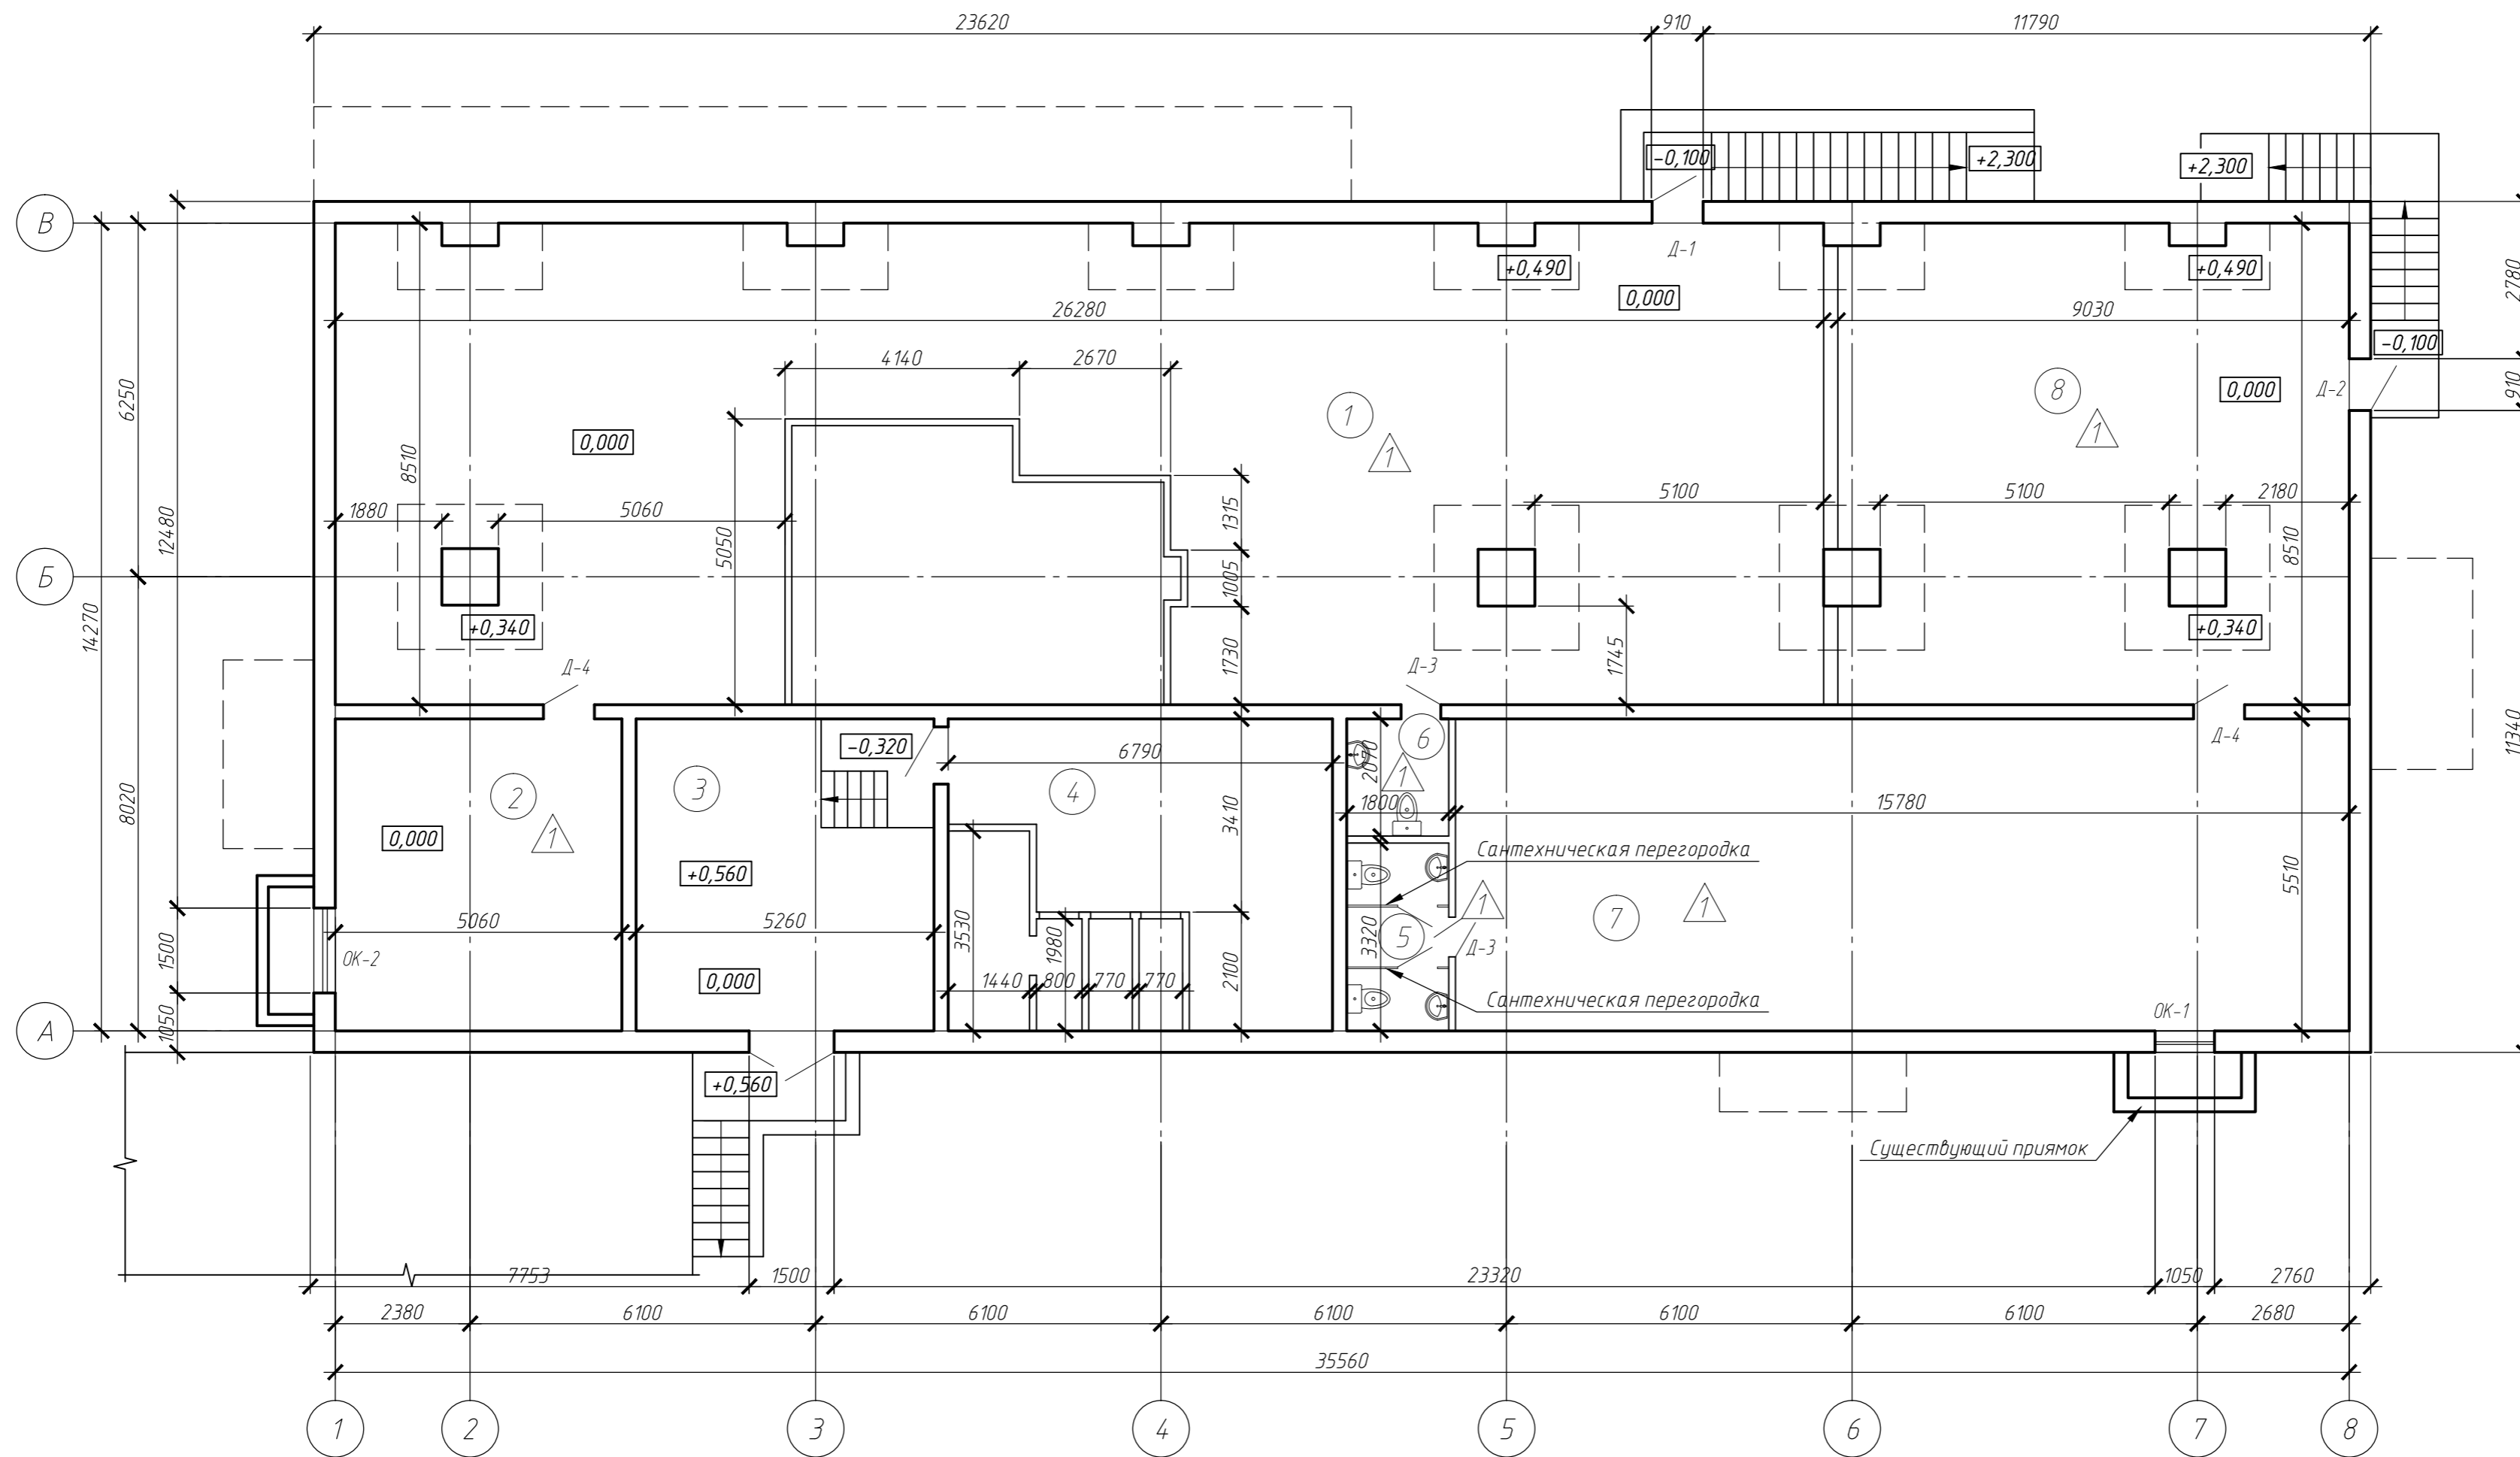


План подвала



Экспликация помещений

№№ по плану	Наименование	Площадь м²	Кат. пом.
1	Торговый зал	188,02	
2	Подсобное помещение	27,88	
3	Холл	28,98	
4	ИТП	35,76	
5	Сан. узел	5,98	
6	Сан. узел	3,73	
7	Службное помещение	85,96	
8	Торговый зал	74,40	
Итого		450,70	

- ① - Наименование помещения
- Д-1 - Обозначение марки двери
- ОК-1 - Обозначение марки оконного блока
- ① - Тип пола

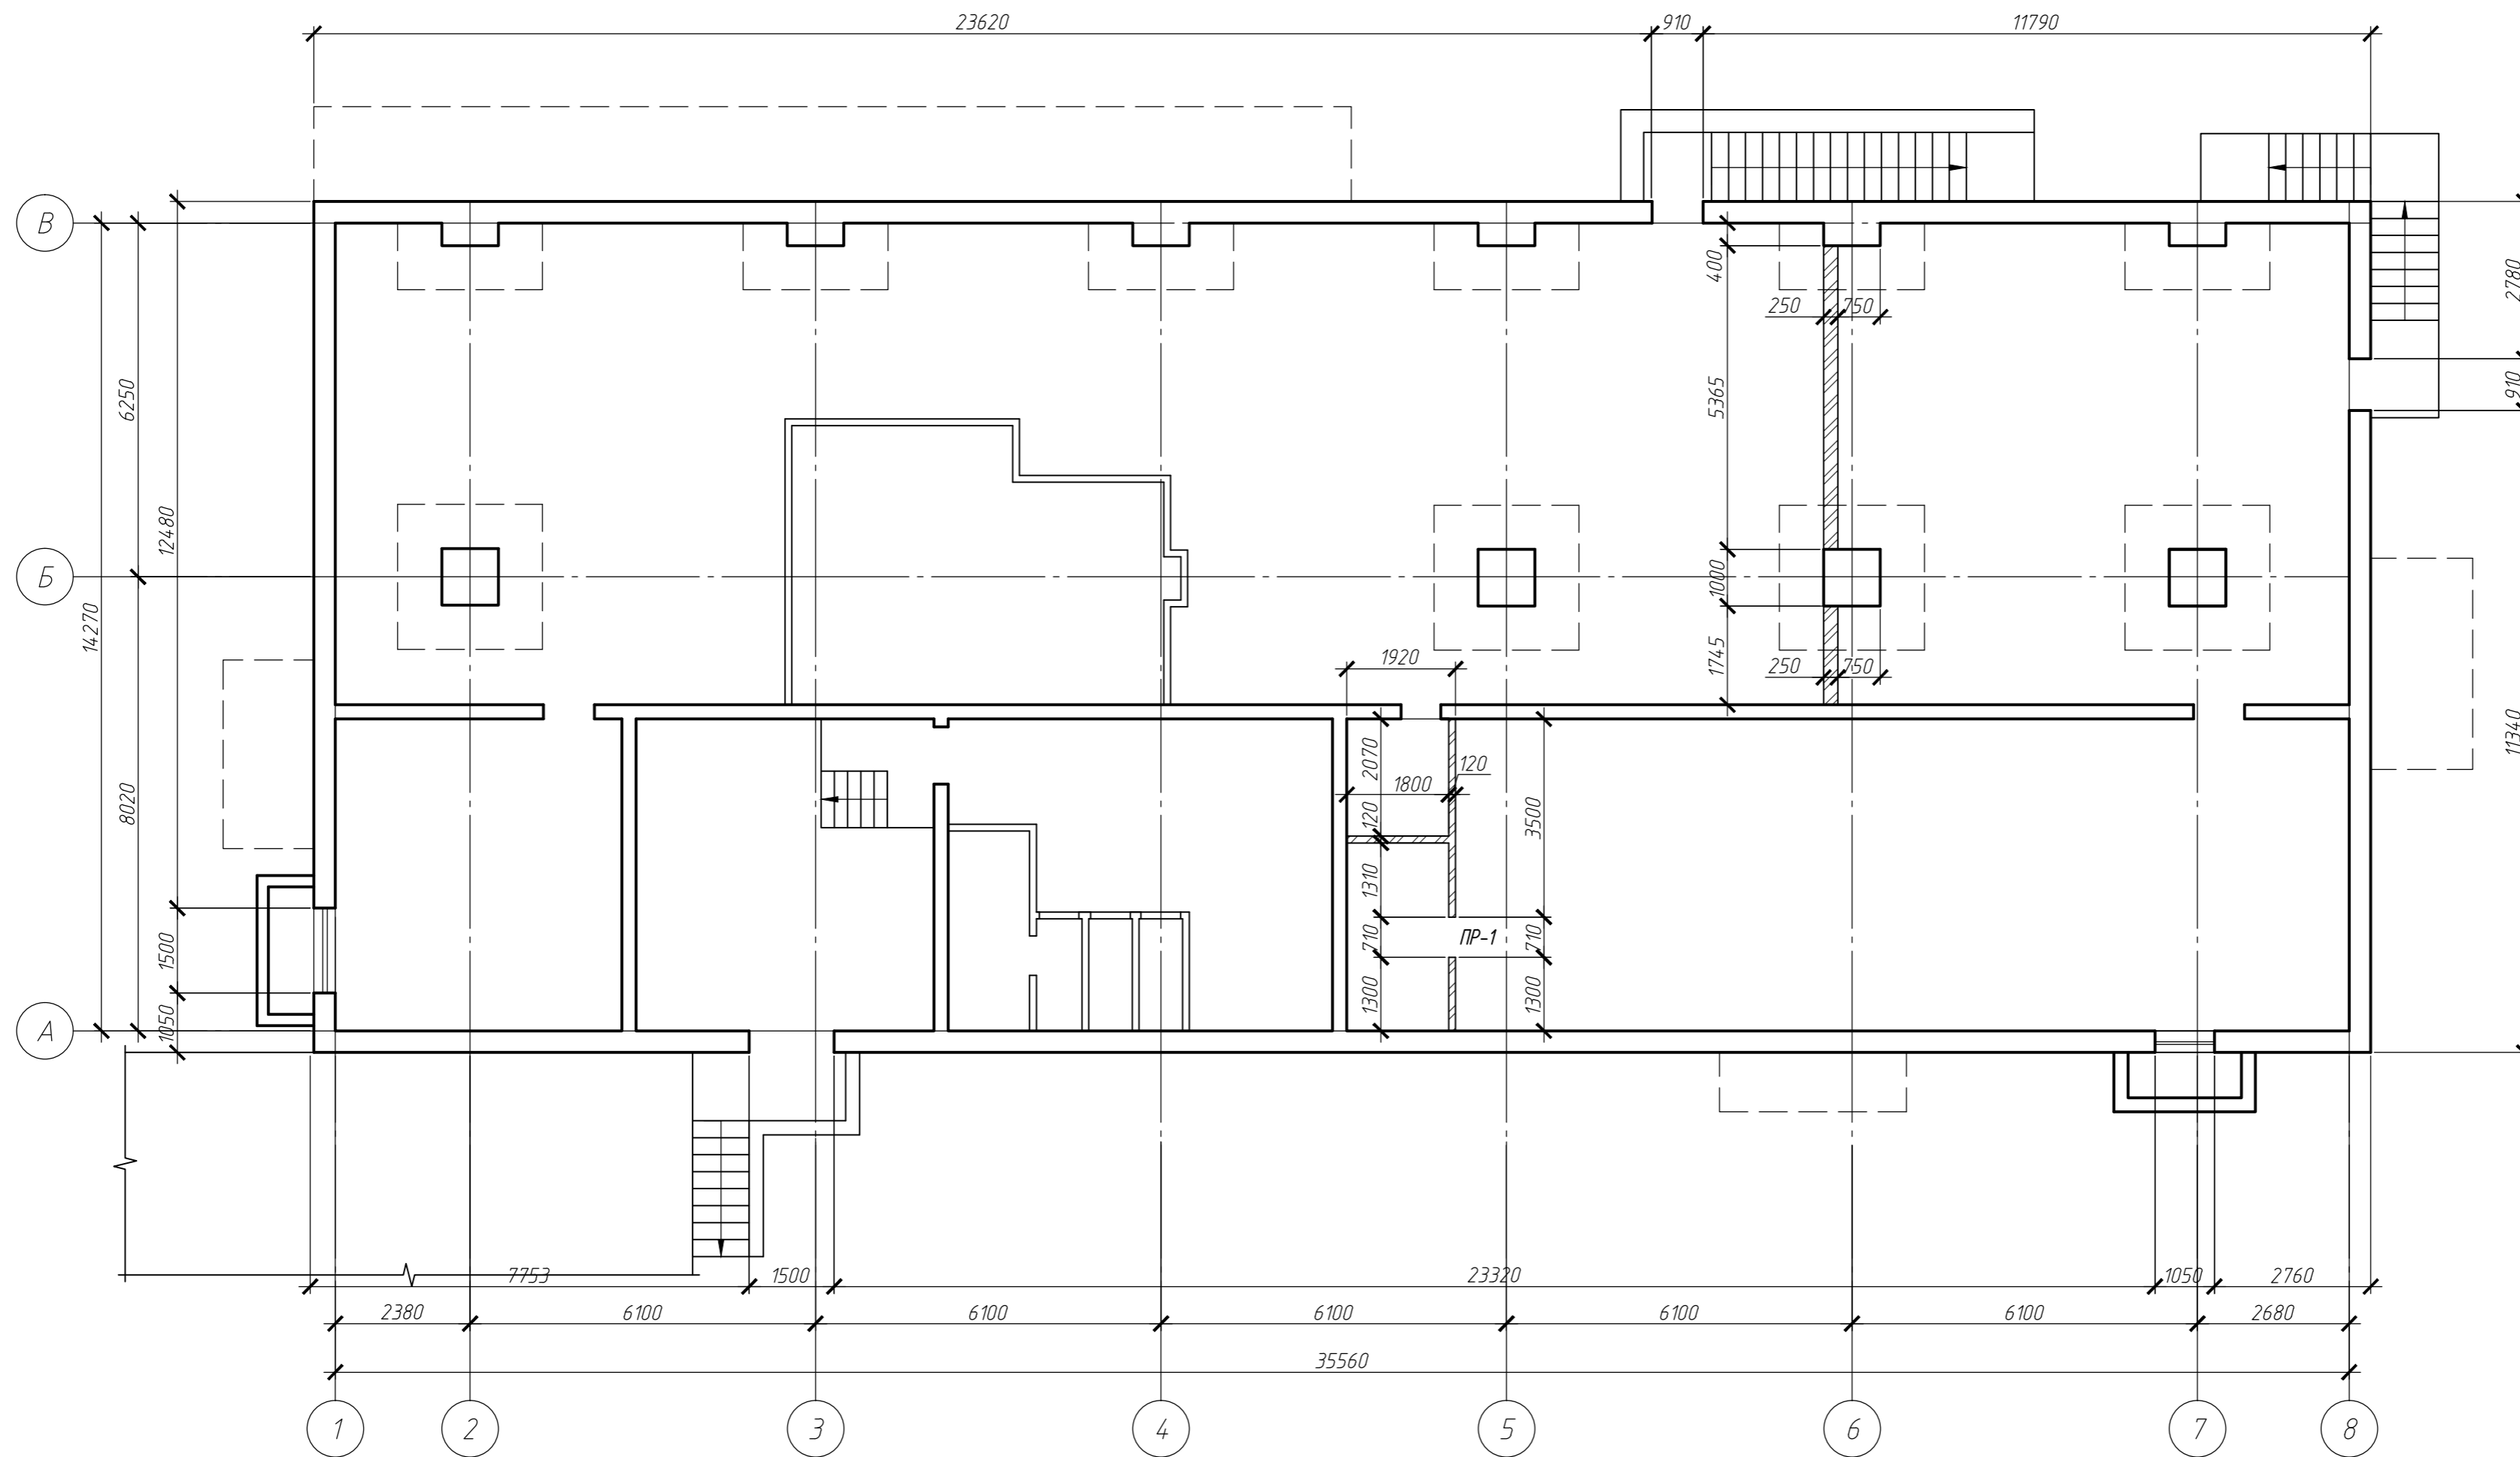
Примечание:

1. Спецификацию заполнения проемов см. л. 16
2. Ведомость внутренней отделки помещений и экспликацию полов см. л. 16

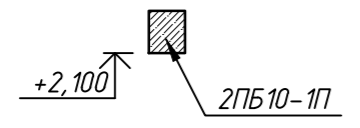
09.03.14 - АС					
МУП «Центр муниципального имущества»					
Изм.	Кол. уч.	Лист	№ док.	Подп.	Дата
Разработал	Маркова				
Выполнил	Маркова				
Проверил	Карпенко				
Н. контроль	Лопатин				
План подвала					Стадия Р Лист 14 Листов ООО «Дедали» г. Новосибирск

Инв. № подл. Подп. и дата. Взам. инв. №

Кладочный план вновь возводимых перегородок



Ведомость перемычек

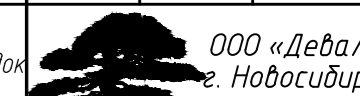
Марка	Схема сечения
ПР-1	

Спецификация перемычек

Поз.	Обозначение	Наименование	Кол-во	Всего	Примечание
			на этаж		
ПР-1	ГОСТ 948-84	2ПБ10-1П	1	1	

09.03.14-АС

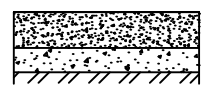
МУП «Центр муниципального имущества»

Изм.	Кол.уч.	Лист	№ док.	Подп.	Дата	Стадия	Лист	Листов
Разработал		Маркова				Возведение входных узлов, перегородок, недостающих проемов и недостающих инженерных систем в подвальном помещении площадью 450,30 кв. м здания по адресу: г. Новосибирск, ул. Шмидта, 12	Р	15
Выполнил		Маркова						
Проверил		Карпенко						
Н. контроль		Лопатин						
Кладочный план вновь возводимых перегородок						 ООО «Девали» г. Новосибирск		

Ведомость отделки помещений.

Номер помещ.	Наименование	Вид отделки элементов интерьеров				Примечание
		Потолок	Площадь	Стены, перегородки, колонны	Площадь	
1-8	-	Выравнивающий слой из штукатурки	387,48	Выравнивающий слой из штукатурки	598,42	См. прим. п. 1

Экспликация полов.


Наименование помещений	Тип пола по проекту	Схема пола или тип по серии	Элементы пола и их толщины	Площадь, кв.м.
1-8	1		Цементно-песчаная стяжка - 30мм Выравнивающий слой Несущий слой пола - 120мм (Бетон марки В20 армированный сеткой 200х200мм Арматура Ø12 А400)	387,48

Примечание:

1. Отделочно-ремонтные работы помещений 3 и 4 не производить

Спецификация элементов заполнения проемов.

Марка	Обозначение	Наименование	Количество	
			Подв.	всего
Дверные проемы				
Д-1	ГОСТ 24698-81	ДНО 21-9ГЧ	1	1
Д-2	ГОСТ 24698-81	ДНО 21-9лГЧ	1	1
Д-3	ГОСТ 6629-88	ДГ 21-7лп	2	2
Д-4	ГОСТ 6629-88	ДГ 21-9	2	2
Оконные проемы				
ОК-1	ГОСТ 30674-99	ОП Б2 1010-910 (существующий проем)	1	1
ОК-2	ГОСТ 30674-99	ОП Б2 1500-1500	1	1

						09.03.14 - АС			
						МУП «Центр муниципального имущества»			
Изм.	Кол. уч.	Лист	№ док.	Подп.	Дата	Возведение входных узлов, перегородок, недостающих проемов и недостающих инженерных систем в подвальном помещении площадью 450,30 кв. м здания по адресу: г. Новосибирск, ул. Шмидта, 12.	Стадия	Лист	Листов
Разработал		Маркова					Р	16	
Выполнил		Маркова							
Проверил		Карпенко							
Н. контроль		Лопатин				Ведомость отделки помещений Экспликация полов Спецификация заполнения проемов	 ООО «Девали» г. Новосибирск		